


標題	路線コード	187	図面コード	3-0	路線名	一般国道187号	県名	山口県	地名	岩国市下	図面番号	3	① 現道 2 現道(分離) 3 旧道 4 新道 5 専用自歩道
----	-------	-----	-------	-----	-----	----------	----	-----	----	------	------	---	---------------------------------

平面図
縮尺千分の一

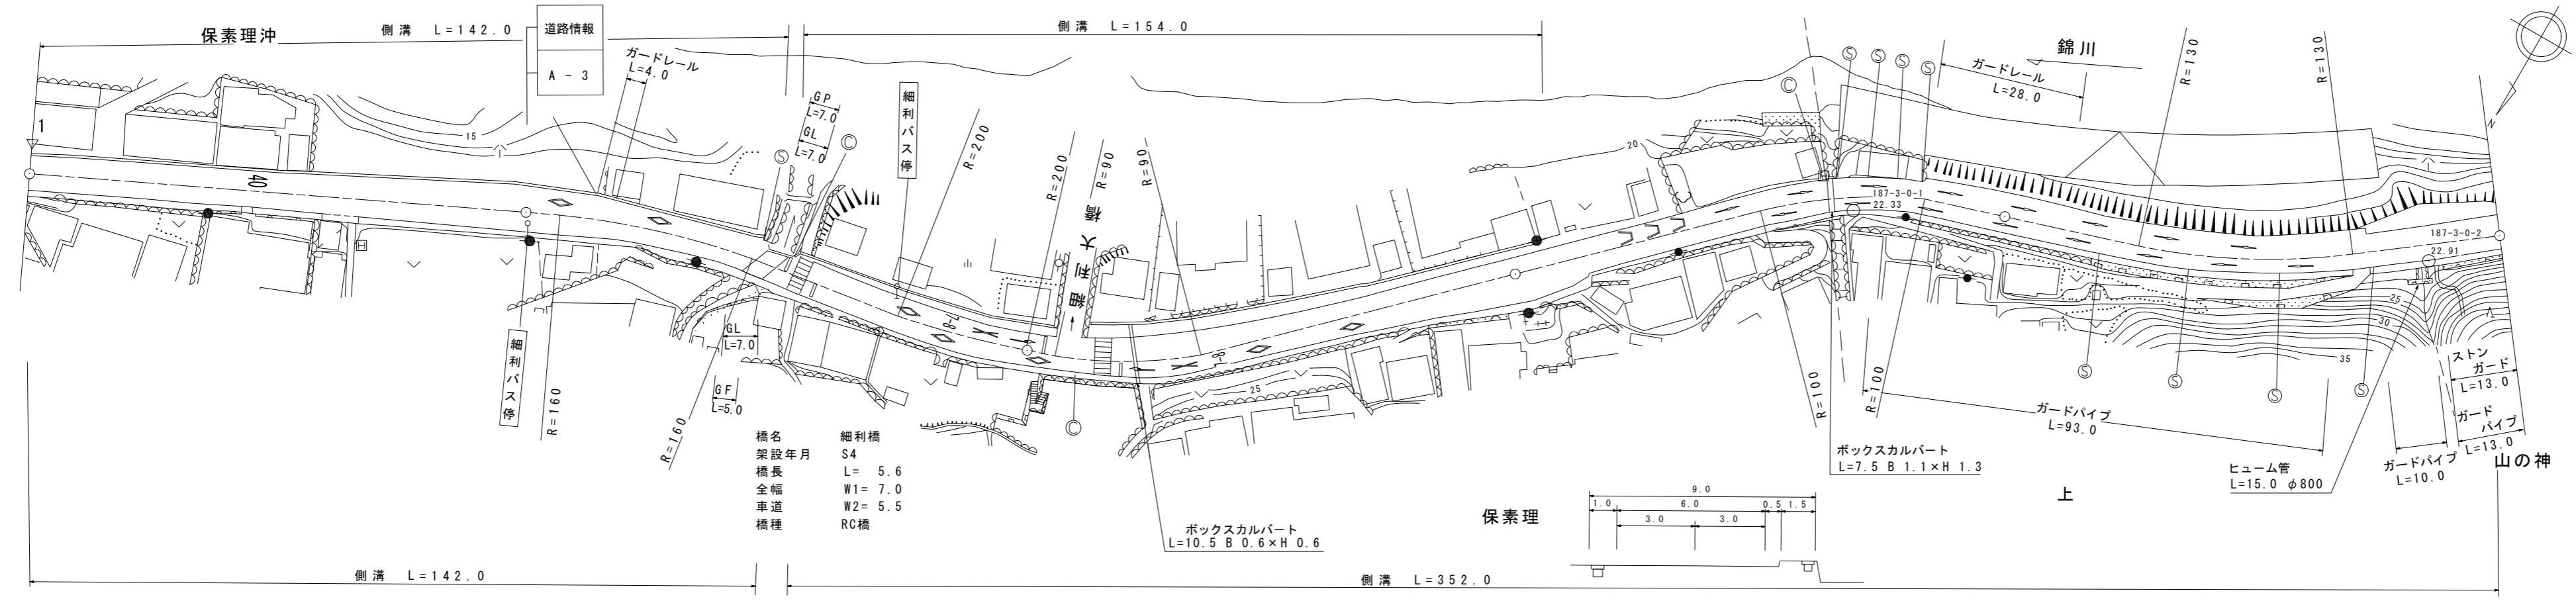

道路台帳修正履歴

カルテ番号	修正内容	調整年月日	業者名
2008-02-006	ガードパイプ設置 駐車場設置・歩道切り下げ	2009年3月31日	錦測量
2009-02-300	橋梁諸元変更	2010年3月31日	錦測量
2012-02-001	路面表示追加	2013年3月31日	錦測量
2016-00-002	橋梁諸元削除	2017.3.31	宇部建設

区間	番号	100.0																200.0		300.0		400.0		500.0	
		1	2	3	4	5	6	7	8	9	10	11	12	13	14	15	16								
点間	距離		50.0	50.0	13.0	29.0	5.6	7.0		45.4	12.0	13.0	40.0	35.0	15.0		67.0	18.0		73.0	27.0				
全幅員	全幅員	8.5	9.0	10.5	9.5	8.0	7.0	8.0		10.0	11.0	12.0	10.5	12.2	7.5		8.5	8.5		8.6	8.0	8.0			
	車道	車道	6.0	6.0	6.0	6.0	5.5	5.5	5.5		6.0	6.0	6.0	6.0	5.5	5.5		5.5	5.5		5.5	5.5	5.5		
		歩道	左側					1.0	0.0	0.0		1.0	1.5	1.5	1.5	2.0	1.0		1.2	1.2		1.3	1.5	1.5	
			右側	1.0	1.0	1.0	1.0	0.0	0.0	0.0		1.0	1.5	1.5	1.5	1.0	1.0		1.2	1.2		1.3	1.5	1.5	
		路肩	左側	1.0	1.5	3.0	2.0	1.0	0.5	0.5		2.0	3.0	4.0	2.5	1.0	0.5		1.3	1.3		0.7	0.5	0.5	
右側	0.5		0.5	0.5	0.5	0.5	0.5	0.5		1.0	0.5	0.5	0.5	3.2	0.5		0.5	0.5		0.5	0.5	0.5			
側溝	左側	(0.5)	(0.5)	(0.5)	(0.5)	(0.5)	(0.5)	(0.5)		(0.6)	(0.6)	(0.6)	(0.6)	(0.6)	(0.6)		(0.6)	(0.6)		(0.6)	(0.6)	(0.6)			
	右側	(0.6)	(0.6)	(0.6)	(0.6)	(0.6)	(0.6)	(0.6)		(0.6)	(0.6)	(0.6)	(0.6)	(0.6)	(0.6)		(0.6)	(0.6)		(0.6)	(0.6)	(0.6)			
主要	工作物					2001																			
路面	種別	AS																				AS			
舗装	区間	1	2	3	4	5	6	7																	
番号	番号	100.0	42.0	5.6	52.4	100.0	100.0	100.0																	

路線名	一般国道 187号
図面名	118702003-00
作成年月日	2013年3月31日
縮尺	1/1000
図面番号	3
事務所名	岩国土木建築事務所