


標題 路線コード 187 図面コード 4-0 路線名 一般国道187号 県名 山口県 地名 岩国市下 図面番号 4

① 現道 2 現道(分離) 3 旧道 4 新道 5 専用自歩道

平面図 縮尺千分の一

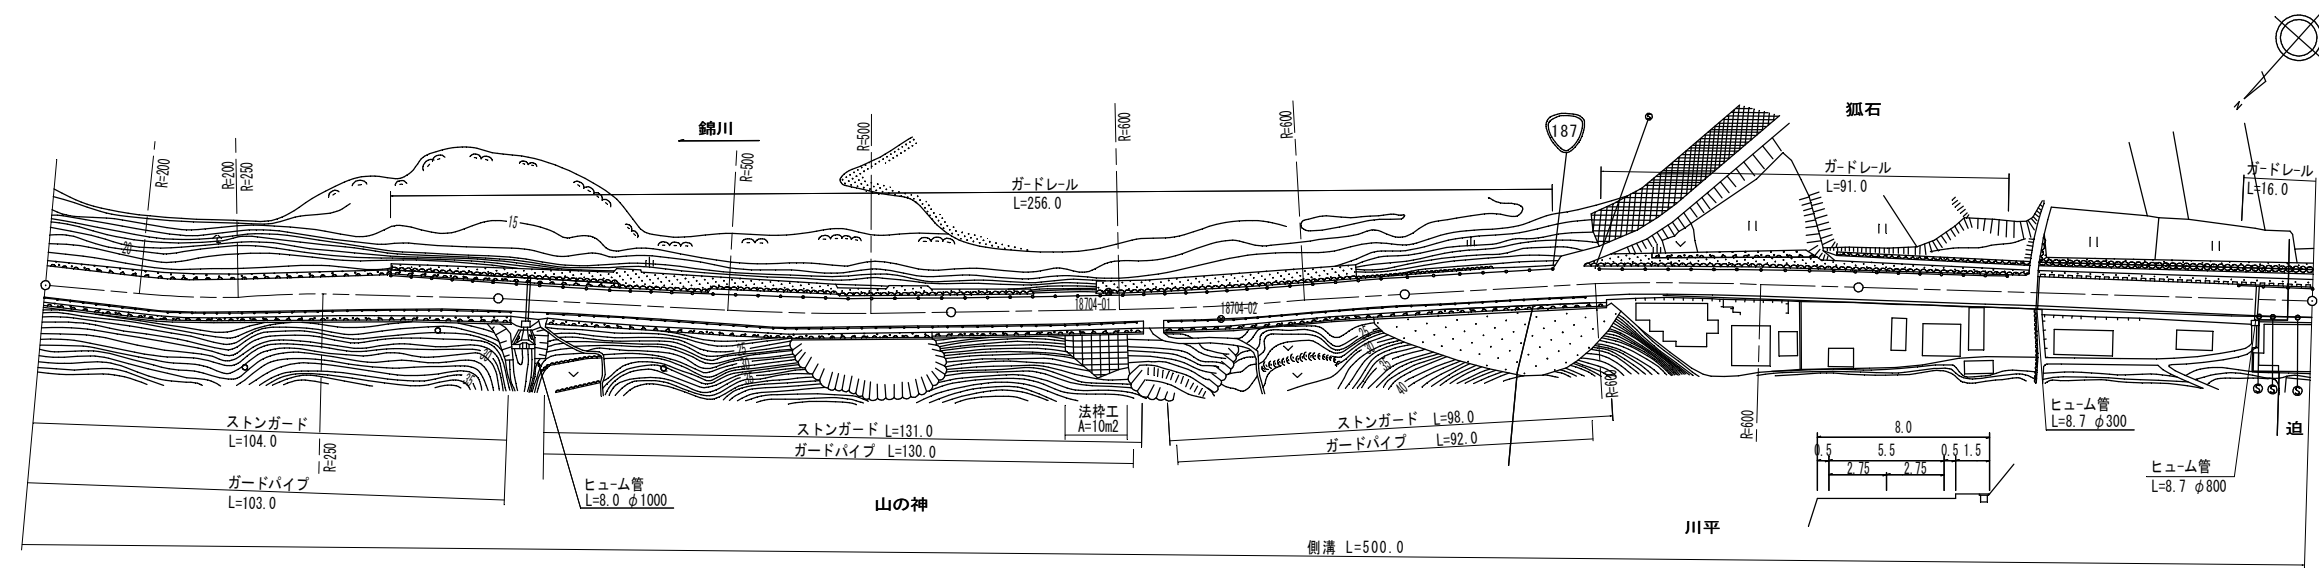

道路台帳修正履歴

カルテ番号	修正内容	調整年月日	業者名
2008-02-005	ガードパイプ設置	2009年3月31日	錦測量
2011-02-006	視線誘導標設置	2011年3月31日	錦測量
2019-02-001	災害復旧	2020年3月31日	錦測量

区間	番号	区間									
		1	2	3	4	5	6	7	8	9	10
区間	番号	100.0	200.0	300.0	400.0	500.0	500.1				
点間	距離	100.0	29.1	70.0	99.0	99.0	99.0	99.0	99.0	99.0	99.0
全幅員内訳	全幅員	8.5	9.0	8.4	8.0	8.5	7.5	7.5	7.5	7.5	7.5
	車道	5.5	5.5	5.5	5.5	5.5	5.5	5.5	5.5	5.5	5.5
	歩道	1.5	1.5	1.5	1.5	1.5	1.0	1.0	1.0	1.0	1.0
	路側	1.0	1.25	0.7	0.5	0.75	0.5	0.5	0.5	0.5	0.5
	中央	0.5	0.75	1.2	0.5	0.75	0.5	0.5	0.5	0.5	0.5
側溝	左側	0.6	0.6	0.6	0.6	0.6	0.6	0.6	0.6	0.6	
側溝	右側	0.6	0.6	0.6	0.6	0.6	0.6	0.6	0.6	0.6	
その他											
主要	工作物										
路面	種別	AS								AS	
舗装	区間	1	2	3	4	5					
舗装	番号	100.0	100.1	100.0	100.0	100.0					

路線名	一般国道 187号
図面名	118702004-00
作成年月日	2020年3月31日
縮尺	1/1000
図面番号	4
事務所名	岩国土木建築事務所