


標題	路線コード	187	図面コード	7-0	路線名	一般国道187号	県名	山口県	地名	岩国市下 行波	図面番号	7	① 現道 2 現道(分離) 3 旧道 4 新道 5 専用自歩道
----	-------	-----	-------	-----	-----	----------	----	-----	----	---------	------	---	---------------------------------

平面図
縮尺千分の一

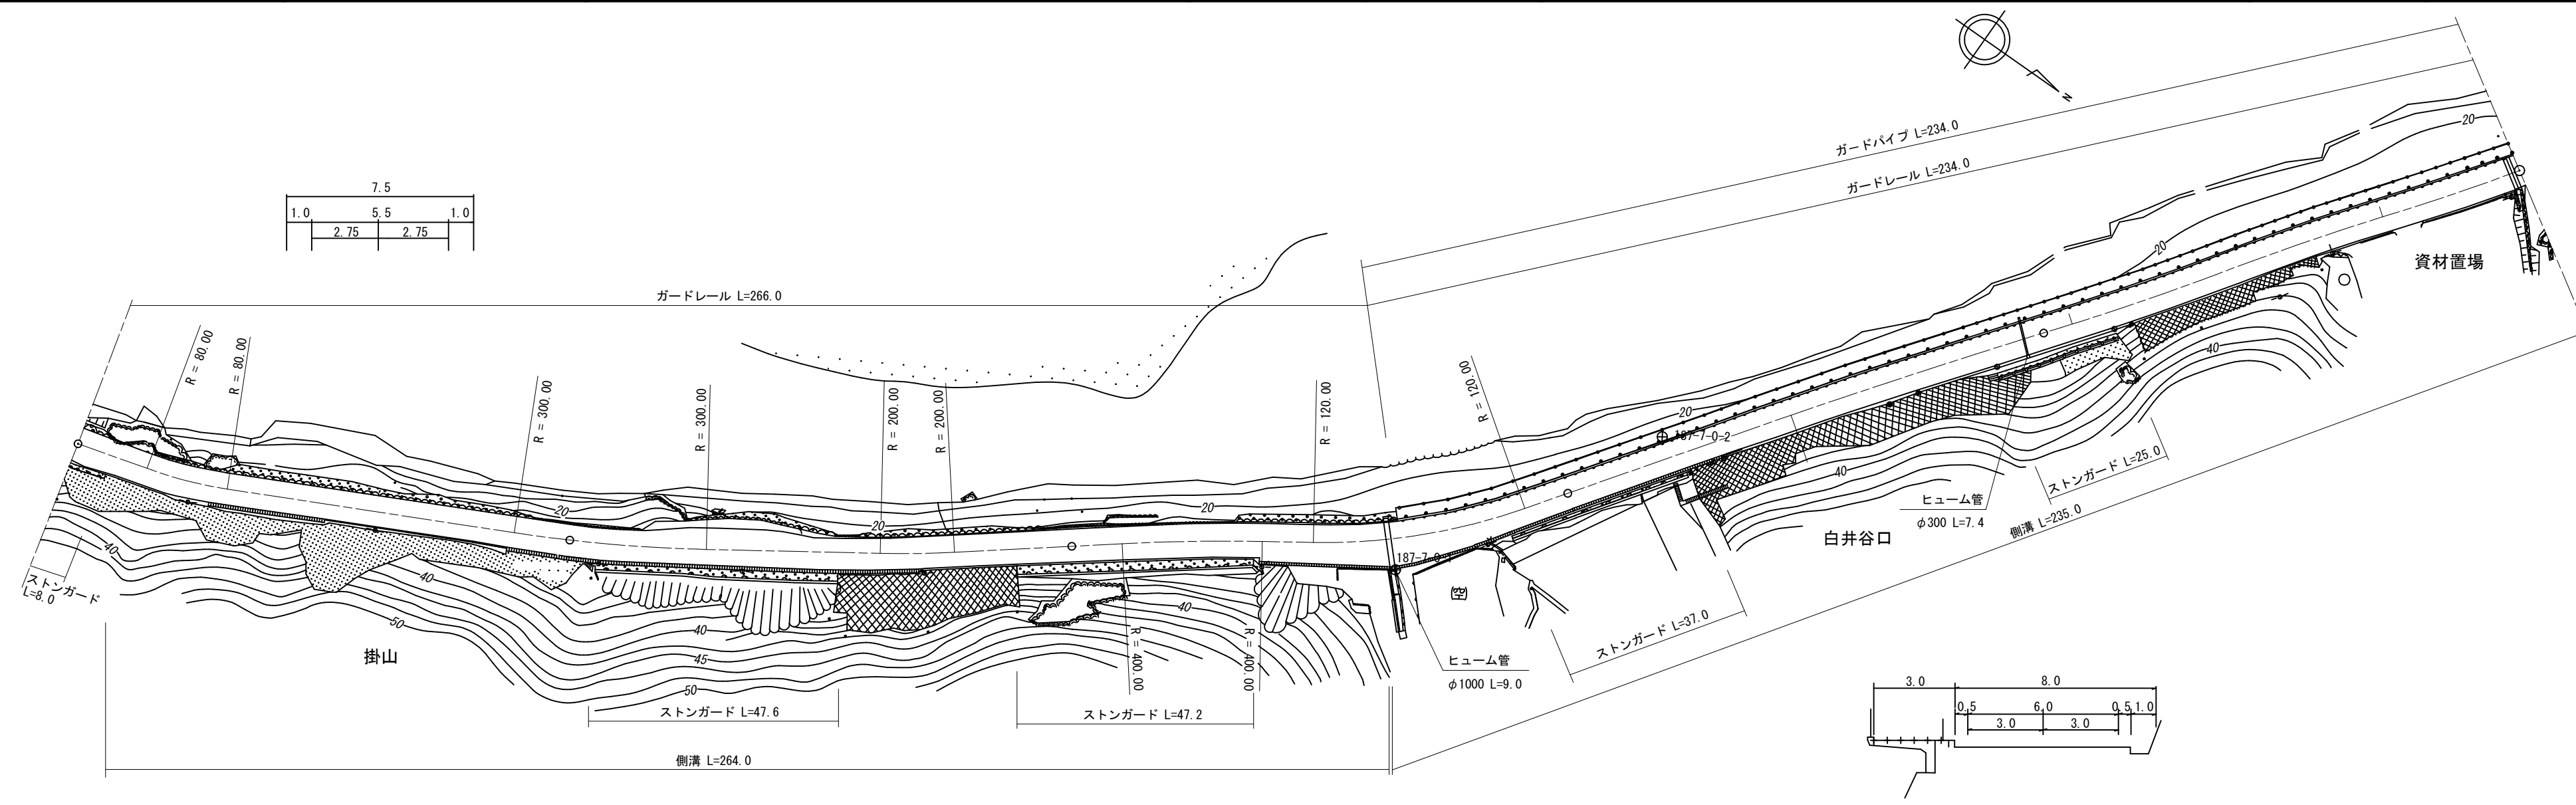

道路台帳修正履歴

カルテ番号	修正内容	調整年月日	業者名
2012-02-009	ベクタ変換	2013年3月31日	錦測量
2017-02-001	歩道設置	2018年3月31日	錦測量
2019-02-002	道路防災歩道設置	2020年3月31日	錦測量
2021-02-001	交通安全工事	2022年3月31日	錦測量

区間	番号	1	2	3	4	5	6	7	8	9	10	11	12	13	14	15	16
点間	距離	100.0	50.0	10.0	40.0	35.0	3.0	26.0	1.0	15.0	20.0	84.0	16.0	15.0	75.0	8.0	2.0
全幅員内訳	全幅員	7.5	7.5	6.5	6.5	6.5	7.0	10.5	13.5	11.2	10.0	9.7	9.7	9.7	9.5	9.5	9.5
	車道	5.5	5.5	5.5	5.5	5.5	5.5	5.5	5.5	5.5	5.5	5.5	5.5	5.5	5.5	5.5	5.5
	歩道							0.0	3.0	3.0	3.0	3.0	3.0	3.0	3.0	3.0	3.0
	路肩	1.0	1.0	0.5	0.5	0.5	0.5	4.5	4.5	2.2	0.75	0.6	0.6	0.6	0.5	0.5	0.5
	中央分離帯									1.7							
側溝	左側																
側溝	右側	0.5	0.5	0.5	0.5	0.5	0.5	0.5	0.5	0.5	0.5	0.5	0.5	0.5	0.5	0.5	0.5
その他																	
主要	工作物																2002
路面	種別	AS															AS
舗装	区間番号	1 100.0	2 100.0			3 100.0					4 100.0			5 98.0		6 2.0	

路線名	一般国道187号
図面名	118702007-00
作成年月日	2022年3月31日
縮尺	1/1000
図面番号	7
事務所名	岩国土木建築事務所