


標題	路線コード	187	図面コード	8-0	路線名	一般国道187号	県名	山口県	地名	岩国市天尾	図面番号	8	① 現道 2 現道(分離) 3 旧道 4 新道 5 専用自歩道
----	-------	-----	-------	-----	-----	----------	----	-----	----	-------	------	---	---------------------------------

平面図
縮尺千分の一

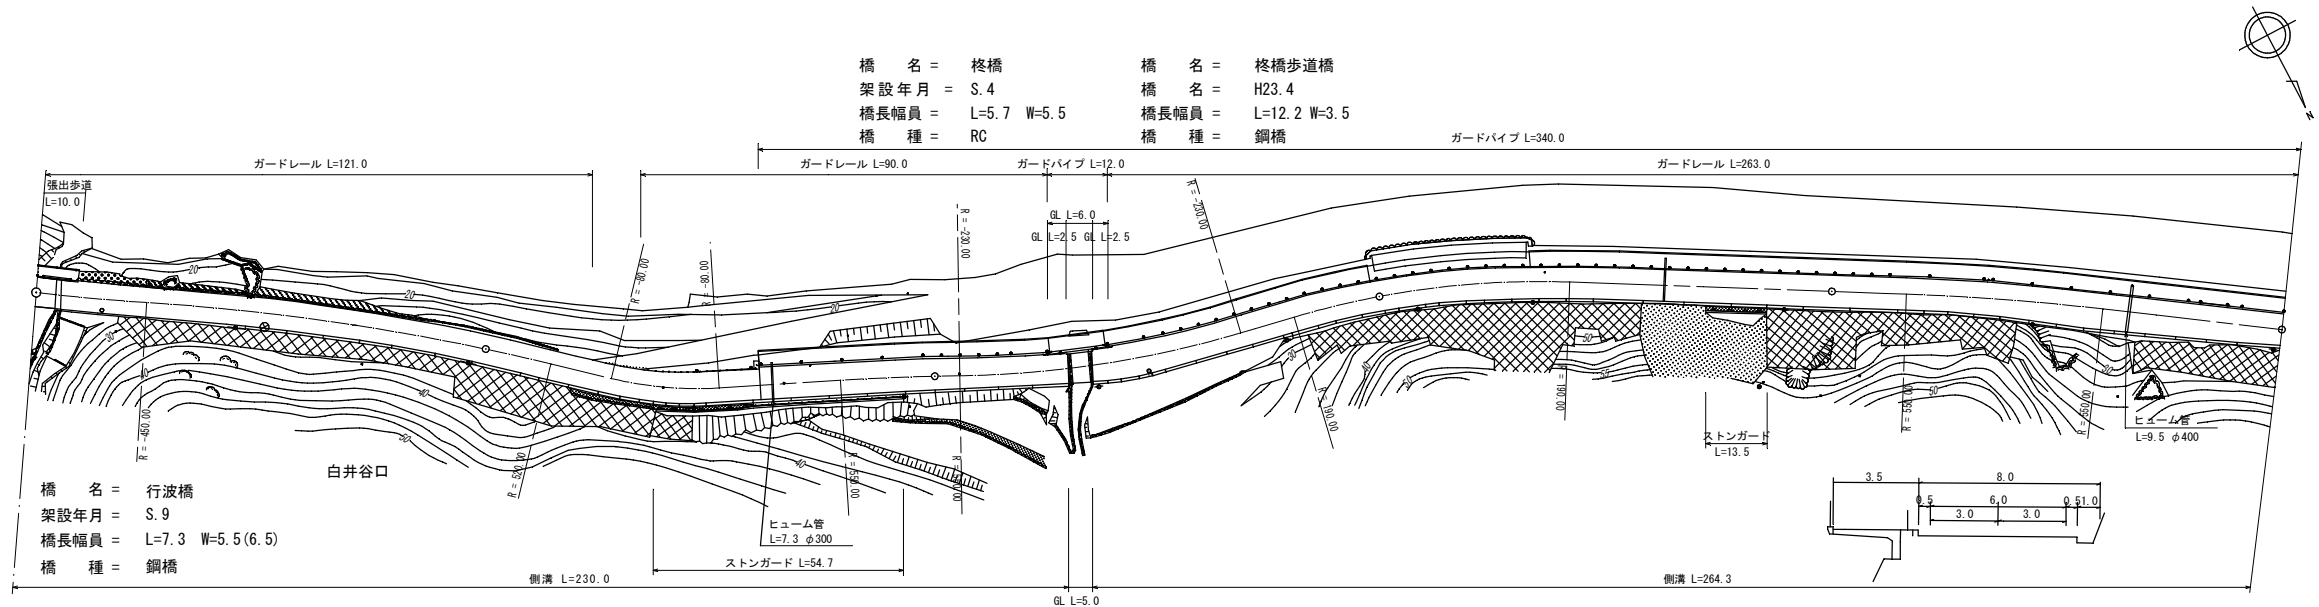

道路台帳修正履歴

カルテ番号	修正内容	調整年月日	業者名
2009-02-302	橋梁諸元変更	2010年3月31日	錦測量
2015-02-001	ネット設置	2016年3月31日	錦測量
2019-02-003	歩道設置	2020年3月31日	錦測量

区間番号	100.0																		200.0		300.0		400.0		488.0	
	1	2	3	4	5	6	7	8	9	10	11	12	13	14	15	16	17	18								
点間距離	5.3	4.7		50.0	40.0	32.0	29.0	19.0	12.0	8.0	26.0	13.7	34.3	24.0	35.0	65.0	65.0	7.0	28.0							
全幅員内訳	全幅員	9.5	9.5	7.0	6.72	10.0	10.4	10.5	11.3	11.3	11.3	11.1	10.99	10.7	10.1	10.3	10.8	10.3	10.7	10.81	11.1	12.6	11.0			
	車道	5.5	5.5	5.5	5.5	5.5	5.5	5.5	5.5	5.5	5.5	5.5	5.5	5.5	5.5	5.5	5.5	5.5	5.5	5.5	5.5	5.5	5.5			
	歩道	3.0	3.0	3.0	3.0	3.5	3.5	3.5	3.5	3.5	3.5	3.5	3.5	3.5	3.5	3.5	3.5	3.5	3.5	3.5	3.5	3.5	3.5			
	左側	0.5	0.5	0.5	0.5	0.5	0.5	0.5	0.5	0.5	0.5	0.5	0.5	0.5	0.5	0.5	0.5	0.5	0.5	0.5	0.5	0.5	0.5			
	右側	0.5	0.5	0.5	0.5	0.5	0.5	0.5	0.5	0.5	0.5	0.5	0.5	0.5	0.5	0.5	0.5	0.5	0.5	0.5	0.5	0.5	0.5			
側溝	0.0	0.0	0.4	0.4	0.4	0.4	0.4	0.4	0.4	0.4	0.4	0.4	0.4	0.4	0.4	0.4	0.4	0.4	0.4	0.4	0.4	0.4				
主要工作物	2002	2002									2003	2003														
路面種別	AS																						AS			
舗装区番号	1 5.3	2 94.7	3 100.0					4 26.0	5 13.7	6 58.3			7 100.0			8 100.0										

路線名	一般国道187号		
図面名	118702008-00		
作成年月日	2020年3月31日		
縮尺	1/1000	図面番号	8
事務所名	岩国土木建築事務所		