


標題	路線コード	187	図面コード	21-0	路線名	一般国道187号	県名	山口県	地名	岩国市美川町南桑	図面番号	21	① 現道 2 現道(分離) 3 旧道 4 新道 5 専用自歩道
----	-------	-----	-------	------	-----	----------	----	-----	----	----------	------	----	---------------------------------

平面図
縮尺千分の一

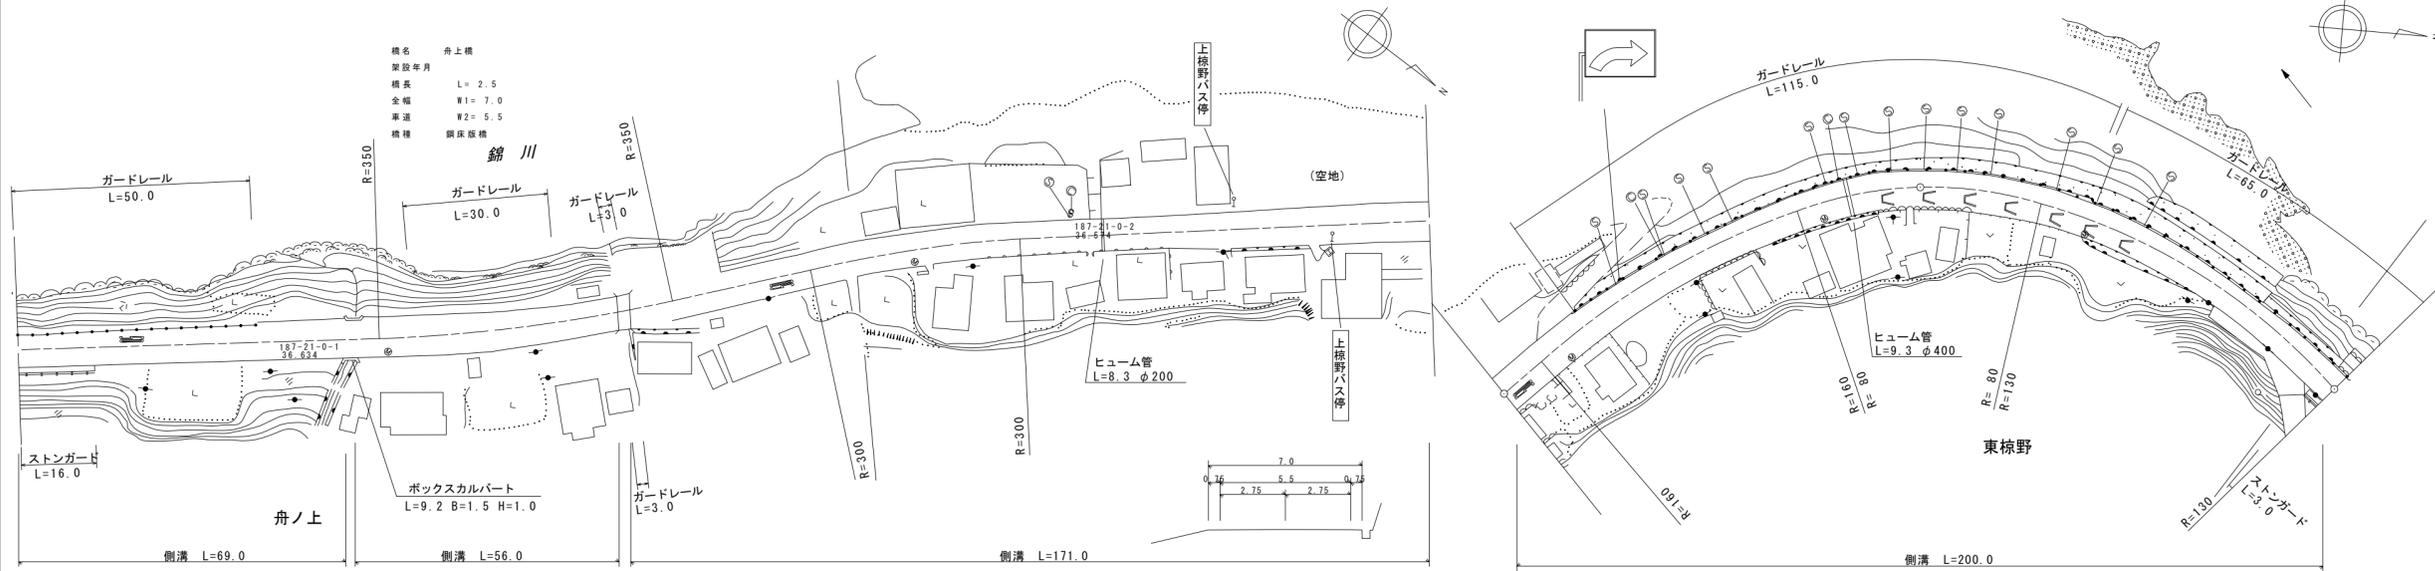

道路台帳修正履歴

カルテ番号	修正内容	調整年月日	業者名
	転記	2007年3月31日	錦測量
2009-02-009	周辺部修正	2010年3月31日	錦測量
2012-02-005	路面表示追加	2013年3月31日	錦測量

区間	番号	1 2 3 4 5 6 7 8 9 10 11											
点間	距離	99.0 29.0 27.0 41.5 29.0 13.0 87.0 100.0 100.0											
全幅員	全幅員	7.3 8.4 8.0 7.0 7.1 7.1 7.1 8.0 7.5 7.0											
	車道	左側	5.5 5.5 5.5 5.5 5.5 5.5 5.5 5.5 5.5 5.5										
		右側	5.5 5.5 5.5 5.5 5.5 5.5 5.5 5.5 5.5 5.5										
	歩道	左側	0.75 0.75 1.0 0.5 0.5 0.5 1.0 0.9 0.75										
		右側	1.05 2.15 1.5 1.0 1.0 1.1 1.1 1.5 1.1 0.75										
側溝	左側	0.6 0.6 0.6 0.6 0.6 0.6 0.6 0.6 0.6 0.5											
側溝	右側	0.6 0.6 0.6 0.6 0.6 0.6 0.6 0.6 0.6 0.5											
その他													
主要	工作物	2015											
路面	種別	AS AS											
舗装	区間	1 2 3 4 5 6 7											
	番号	100.0 27.0 2.5 70.5 100.0 100.0 100.0											

路線名	一般国道 187号
図面名	118702021-00
作成年月日	2013年3月31日
縮尺	1/1000 図面番号 21
事務所名	岩国土木建築事務所