


標題	路線コード	187	図面コード	23-0	路線名	一般国道187号	県名	山口県	地名	岩国市美川町南桑	図面番号	23	① 現道 2 現道(分離) 3 旧道 4 新道 5 専用自歩道
----	-------	-----	-------	------	-----	----------	----	-----	----	----------	------	----	---------------------------------

平面図
縮尺千分の一

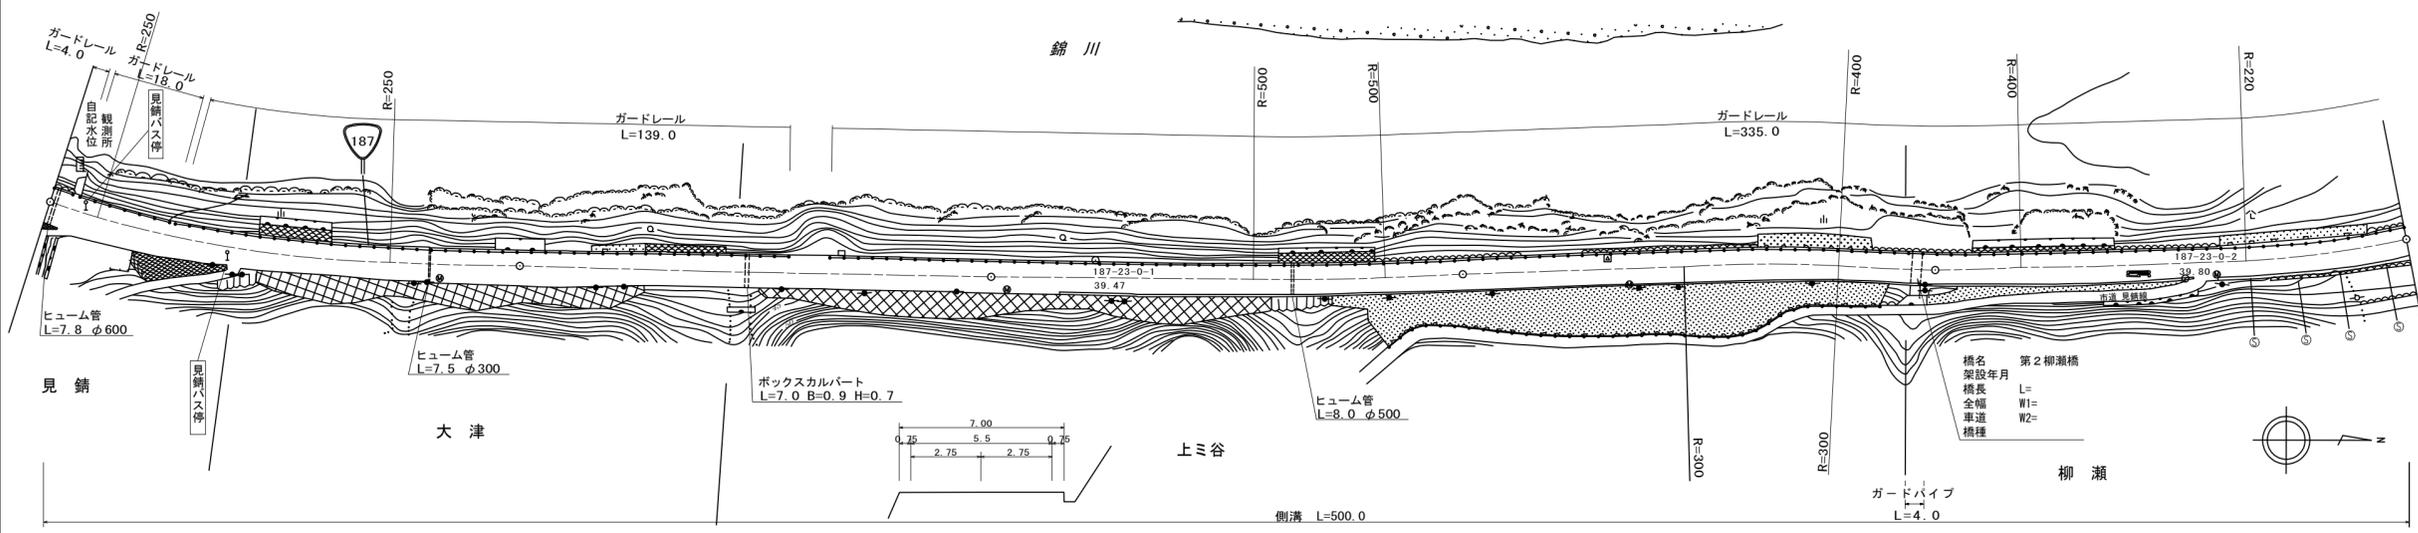

道路台帳修正履歴

カルテ番号	修正内容	調整年月日	業者名
	転記	2007年3月31日	錦測量
2010-02-002	ガードパイプ設置	2011年3月31日	錦測量
2016-00-140	橋梁諸元追加	2017.3.31	宇部建設

区間	番号	1	2	3	4	5	6	7	8	9	10
点間	距離	5.0	40.0	55.0	100.0	115.0	185.0	263.0	337.0	400.0	500.0
全幅員内訳	全幅員	7.0	7.0	7.16	7.45	7.5	7.5	7.5	7.5	7.5	7.5
	車道	5.5	5.5	5.5	5.5	5.5	5.5	5.5	5.5	5.5	5.5
	歩道										
	左側										
	右側					1.0	1.0	1.0	1.0	1.0	1.0
路肩	左側	0.75	0.75	0.67	0.52	0.5	0.5	0.5	0.5	0.5	0.5
	右側	0.75	0.75	0.99	1.43	1.5	1.5	1.5	1.5	1.5	1.5
	中央分離帯										
側溝	左側										
	右側	0.3	0.3	0.3	0.3	0.3	0.3	0.3	0.3	0.3	0.3
その他											
主要	工作物										
路面	種別	AS									AS
舗装	区間番号	1	2	3	4	5					
		100.0	100.0	100.0	100.0	100.0					

路線名	一般国道 187号
図面名	118702023-00
作成年月日	2009年3月31日
縮尺	1/1000
図面番号	23
事務所名	岩国土木建築事務所