


① 現道 2 現道(分離) 3 旧道 4 新道 5 専用自歩道

平面図 縮尺千分の一

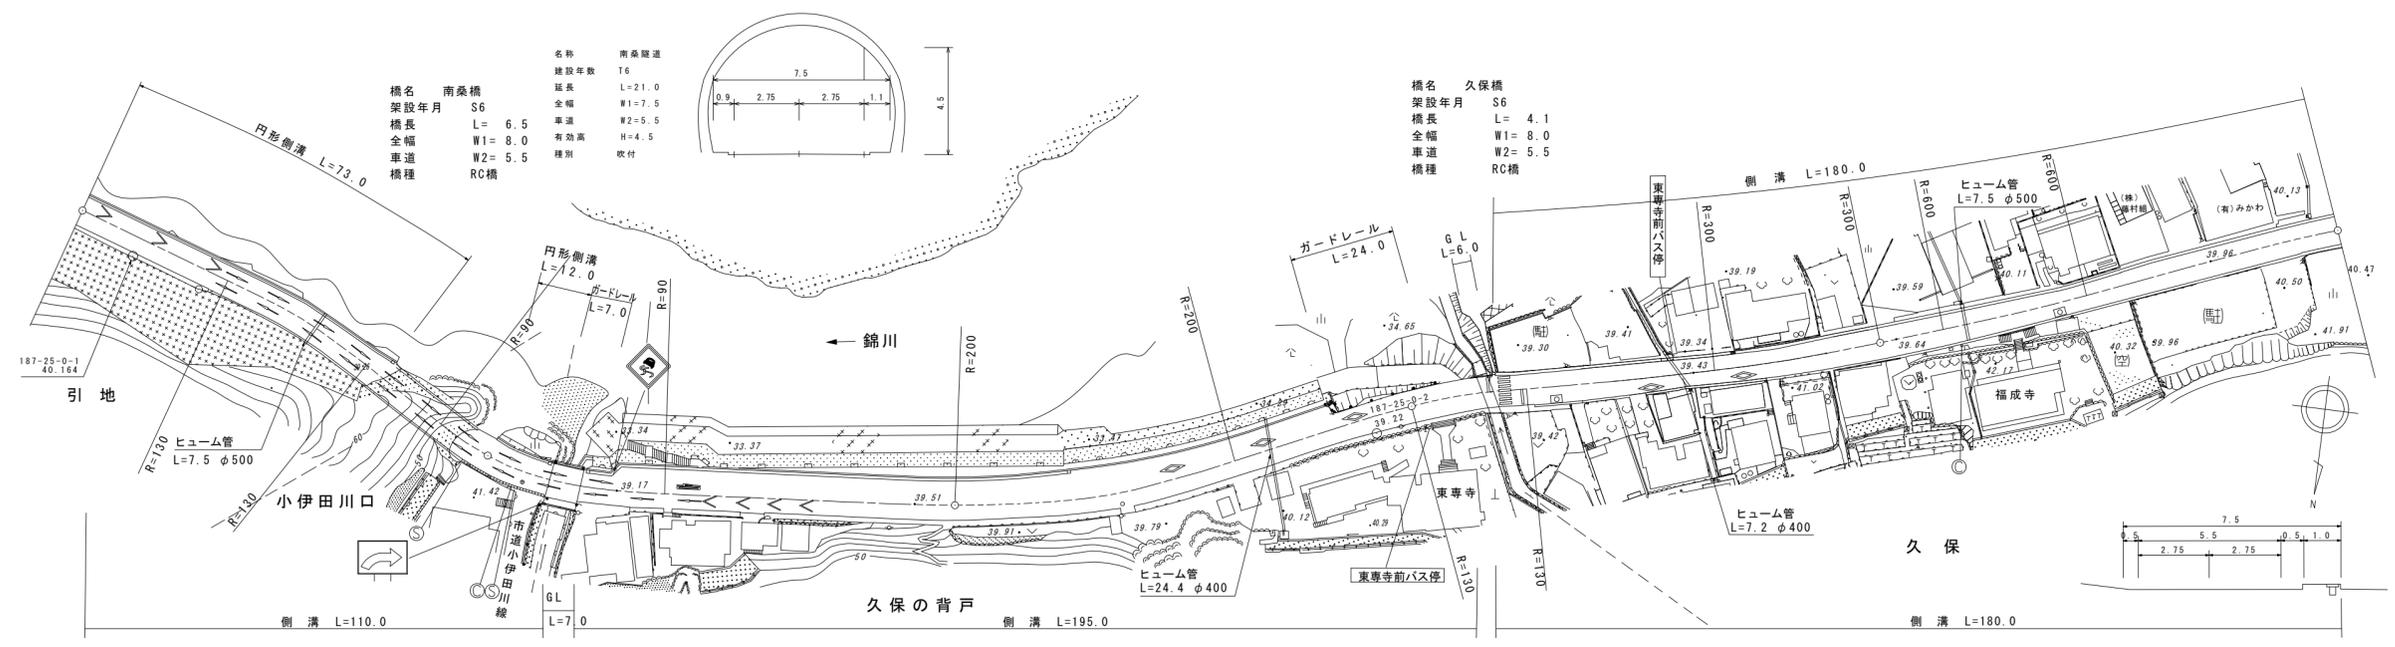

道路台帳修正履歴

カルテ番号	修正内容	調整年月日	業者名
	転記	2007年3月31日	錦測量
2009-02-309	橋梁諸元変更 トンネル諸元変更	2010年3月31日	錦測量
2010-02-004	河川改修工事 周辺部修正	2011年3月31日	錦測量
2014-02-003	歩道設置	2014年3月31日	錦測量
2016-00-007	橋梁諸元削除	2017.3.31	宇部建設

区間番号	距離																															
	1	2	3	4	5	6	7	8	9	10	11	12	13	14	15	16	17	18	19	20	21	22	23	24	500.0							
点間距離		54.0	17.0	21.0	8.0	13.0	6.5	5.5	2.0		71.0	25.0	13.0		27.0	19.0	16.0		13.0	4.1		15.0	8.0		46.0	13.9		40.0	5.0		55.0	
全幅員	全幅員	7.5	7.5	7.5	7.5	7.89	8.0	7.5	6.5	7.5	9.8	10.4	10.4		9.3	9.7	7.86		8.0	8.0		8.5	8.1		7.5	8.53		8.6	8.1	8.1		
	全幅員内訳	車道	5.5	5.5	5.5	5.5	5.5	5.5	5.5	5.5	5.5	5.5	5.5	5.5	5.5	5.5	5.5	5.5	5.5	5.5	5.5	5.5	5.5	5.5	5.5	5.5	5.5	5.5	5.5	5.5	5.5	
		歩道																														
		左側																														
		右側	1.0	1.0																												
側溝	左側																															
	右側	0.6	0.6	0.6	0.6	0.6	0.6	0.6	0.6	0.6	0.6	0.6	0.6	0.6	0.6	0.6	0.6	0.6	0.6	0.6	0.6	0.6	0.6	0.6	0.6	0.6	0.6	0.6	0.6	0.6		
	中央																															
主要工物			T1052			2019															2020											
路面種別	AS																														AS	
舗装区間番号	1	2	3	4	5	6	7	8	9	10	11																					
	71.0	21.0	8.0	13.0	6.5	80.5	100.0	13.0	4.1	82.9	100.0																					

路線名	一般国道 187号
図面名	118702025-00
作成年月日	2014年3月31日
縮尺	1/1000 図面番号 25
事務所名	岩国土木建築事務所