


標題	路線コード	187	図面コード	26-0	路線名	一般国道187号	県名	山口県	地名	岩国市美川町南桑	図面番号	26	① 現道 2 現道(分離) 3 旧道 4 新道 5 専用自歩道
----	-------	-----	-------	------	-----	----------	----	-----	----	----------	------	----	---------------------------------

平面図
縮尺千分の一

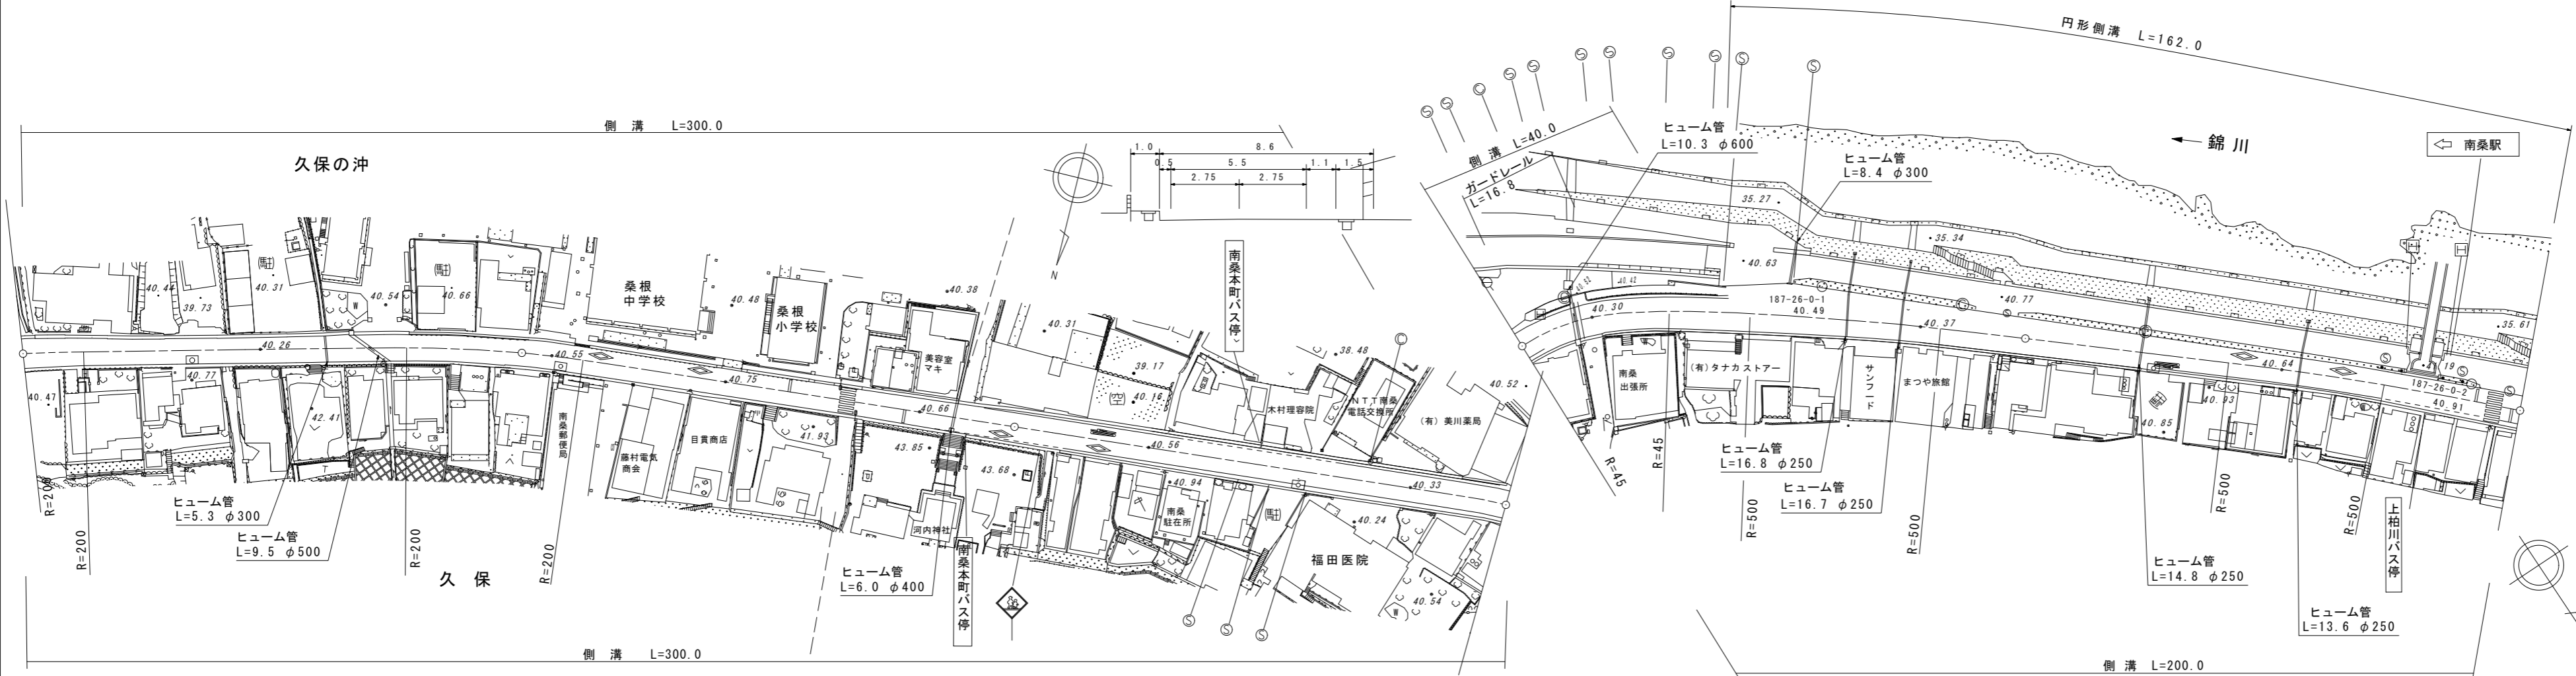

道路台帳修正履歴

カルテ番号	修正内容	調整年月日	業者名
	転記	2007年3月31日	錦測量
2010-02-005	河川改修工事 周辺部修正	2011年3月31日	錦測量
2014-02-004	歩道設置	2014年3月31日	錦測量

区間	番号	1		2		3		4		5		6		7		8		500.0	
点間	距離	100.0		100.0		100.0		100.0		38.0		60.0		47.0		53.0			
全幅員	全幅員	8.1		8.1		8.1		8.1		9.3		13.7		12.7		12.8			
	車道	左側	1.0		1.0		1.0		1.0		1.9		5.8		5.6		5.7		
		右側	0.5		0.5		0.5		0.5		0.5		1.3		0.5		0.5		
	歩道	左側	1.1		1.1		1.1		1.1		1.4		1.1		1.1		1.1		
		右側	0.5		0.5		0.5		0.5		0.5		0.5		0.5		0.5		
中央	分離帯																		
側溝	左側	(0.6)		(0.6)		(0.6)		(0.6)		(0.6)		(0.6)		(0.6)		(0.6)			
	右側	(0.6)		(0.6)		(0.6)		(0.6)		(0.6)		(0.6)		(0.6)		(0.6)			
その他																			
主要	工作物																		
路面	種別	AS																AS	
舗装	区間	1 100.0		2 100.0		3 100.0		4 100.0		5 100.0									

路線名	一般国道 187号		
図面名	118702026-00		
作成年月日	2014年3月31日		
縮尺	1/1000	図面番号	26
事務所名	岩国土木建築事務所		