


| | | | | | | | | | | | | | |
|----|-------|-----|-------|------|-----|----------|----|-----|----|----------|------|----|---------------------------------|
| 標題 | 路線コード | 187 | 図面コード | 27-0 | 路線名 | 一般国道187号 | 県名 | 山口県 | 地名 | 岩国市美川町南桑 | 図面番号 | 27 | ① 現道 2 現道(分離) 3 旧道 4 新道 5 専用自歩道 |
|----|-------|-----|-------|------|-----|----------|----|-----|----|----------|------|----|---------------------------------|

平面図
縮尺千分の一

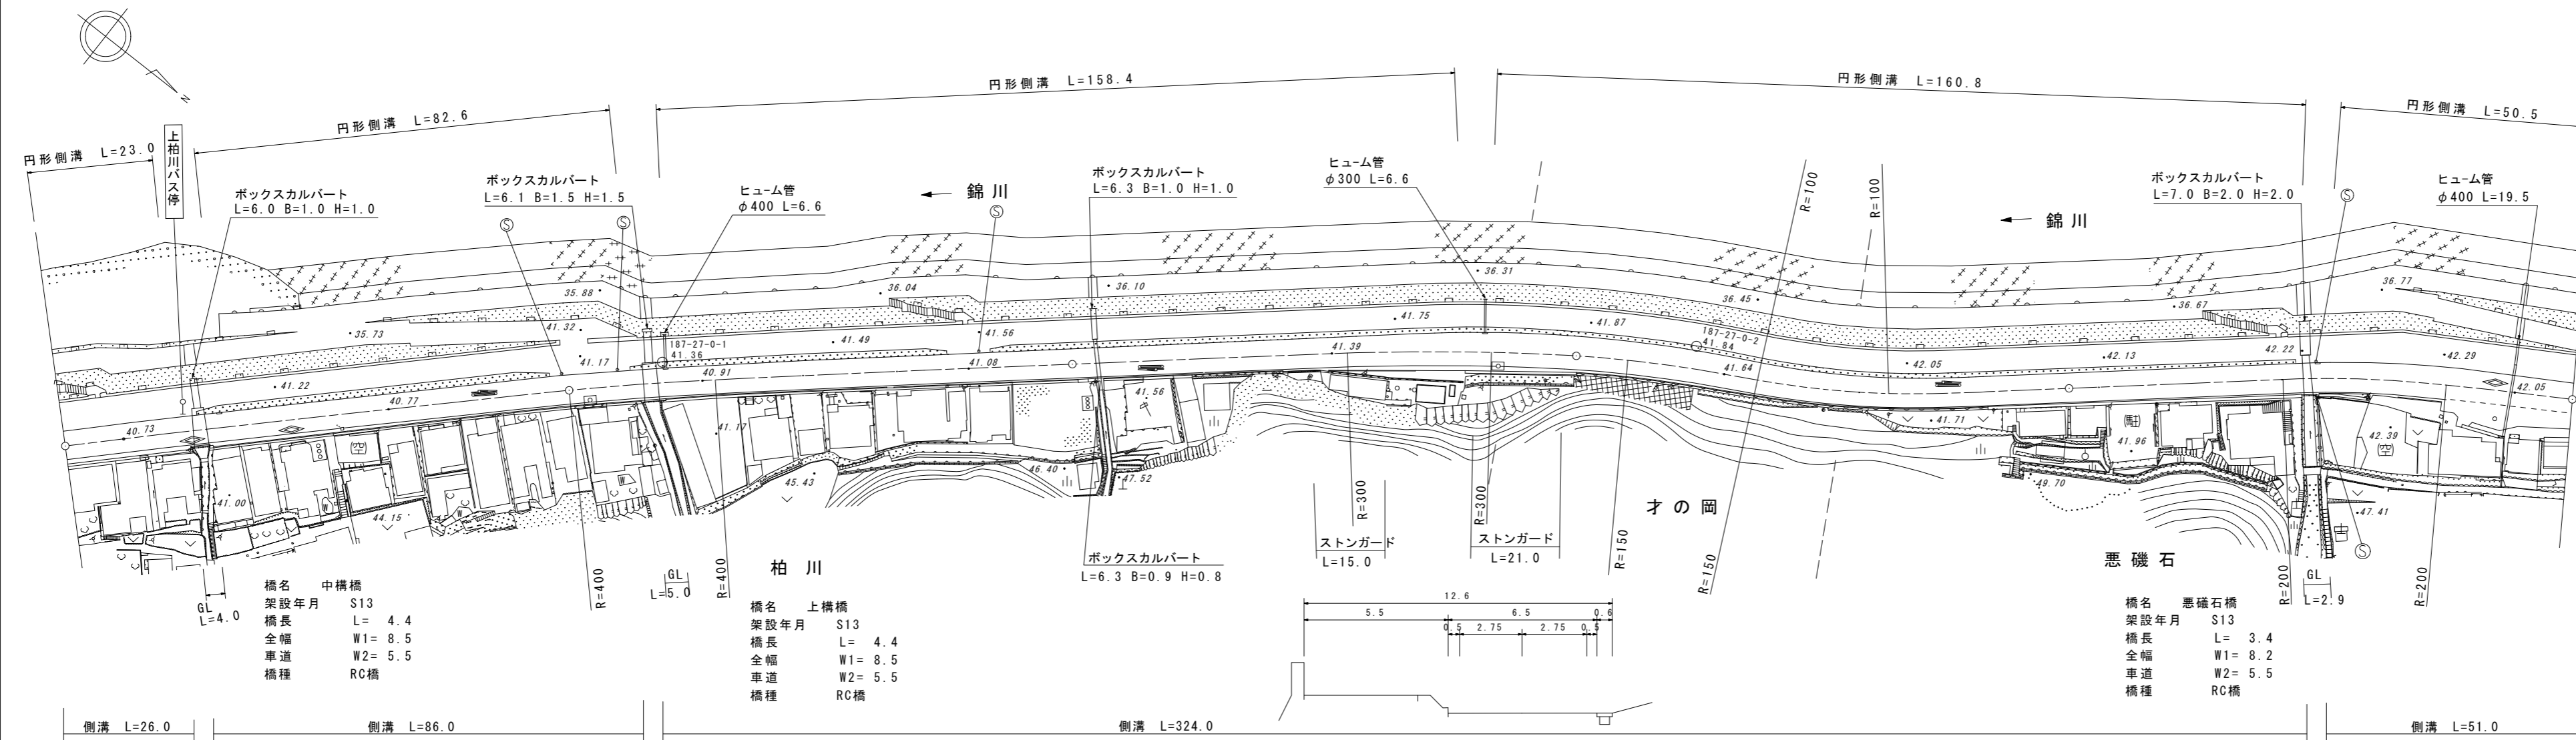

道路台帳修正履歴

| カルテ番号 | 修正内容 | 調整年月日 | 業者名 |
|-------------|-----------------|------------|-----|
| | 転記 | 2007年3月31日 | 錦測量 |
| 2009-02-310 | 橋梁諸元変更 | 2010年3月31日 | 錦測量 |
| 2010-02-006 | 河川改修工事 周辺部修正 | 2011年3月31日 | 錦測量 |
| 2014-02-005 | 歩道設置 | 2014年3月31日 | 錦測量 |

| 区間 | 番号 | 距離 | | | | | | | | | | | | | | | | | | | |
|-------|----|------|------|------|------|------|------|-------|-------|------|------|------|------|------|------|------|------|------|------|------|------|
| | | 1 | 2 | 3 | 4 | 5 | 6 | 7 | 8 | 9 | 10 | 11 | 12 | 13 | 14 | 15 | 16 | 17 | 18 | 19 | 20 |
| 全幅員 | | 12.8 | 13.0 | 13.0 | 13.1 | 12.9 | 12.9 | 12.7 | 14.1 | 13.1 | 12.6 | 12.0 | 12.0 | 12.5 | 12.5 | 12.3 | 12.4 | 12.8 | 14.7 | 15.3 | 14.6 |
| 全幅員内訳 | 車道 | 5.5 | 5.5 | 5.5 | 5.5 | 5.5 | 5.5 | 5.5 | 5.5 | 5.5 | 5.5 | 5.5 | 5.5 | 5.5 | 5.5 | 5.5 | 5.5 | 5.5 | 5.5 | 5.5 | 5.5 |
| | 歩道 | 5.7 | 5.9 | 5.9 | 6.0 | 5.8 | 5.8 | 5.6 | 5.5 | 5.4 | 5.4 | 5.4 | 5.4 | 5.4 | 5.4 | 5.3 | 5.3 | 5.7 | 6.2 | 5.6 | 5.6 |
| | 左側 | 0.5 | 0.5 | 0.5 | 0.5 | 0.5 | 0.5 | 0.5 | 0.5 | 0.5 | 0.5 | 0.5 | 0.5 | 0.5 | 0.5 | 0.5 | 0.5 | 0.5 | 0.5 | 0.5 | 0.5 |
| | 右側 | 1.1 | 1.1 | 1.1 | 1.1 | 1.1 | 1.1 | 1.1 | 1.1 | 2.6 | 1.7 | 1.2 | 0.6 | 0.6 | 1.1 | 1.0 | 1.1 | 1.1 | 2.5 | 3.7 | 3.0 |
| 側溝 | 左側 | 0.6 | 0.6 | 0.6 | 0.6 | 0.6 | 0.6 | 0.6 | 0.5 | 0.5 | 0.5 | 0.5 | 0.5 | 0.5 | 0.5 | 0.5 | 0.5 | 0.6 | 0.6 | 0.6 | 0.6 |
| 側溝 | 右側 | 0.6 | 0.6 | 0.6 | 0.6 | 0.6 | 0.6 | 0.6 | 0.5 | 0.5 | 0.5 | 0.5 | 0.5 | 0.5 | 0.5 | 0.5 | 0.5 | 0.6 | 0.6 | 0.6 | 0.6 |
| 主要 | 工 | 2021 | | | | | | | | | | | | | | | | | | | |
| 主要 | 作 | | | | | | | | | | | | | | | | | | | | |
| 主要 | 物 | | | | | | | | | | | | | | | | | | | | |
| 路面 | 種別 | AS | | | | | | | | | | | | | | | | | | | AS |
| 舗装 | 区間 | 1 | 2 | 3 | 4 | 5 | 6 | 7 | 8 | 9 | 10 | 11 | | | | | | | | | |
| 舗装 | 番号 | 25.0 | 4.4 | 70.6 | 15.0 | 4.4 | 80.6 | 100.0 | 100.0 | 44.0 | 3.4 | 52.6 | | | | | | | | | |

| | |
|-------|--------------|
| 路線名 | 一般国道 187号 |
| 図面名 | 118702027-00 |
| 作成年月日 | 2014年3月31日 |
| 縮尺 | 1/1000 |
| 図面番号 | 27 |
| 事務所名 | 岩国土木建築事務所 |