


標題	路線コード	187	図面コード	29-0	路線名	一般国道187号	県名	山口県	地名	岩国市美川町南桑	図面番号	29	① 現道 2 現道(分離) 3 旧道 4 新道 5 専用自歩道
----	-------	-----	-------	------	-----	----------	----	-----	----	----------	------	----	---------------------------------

平面図
縮尺千分の一

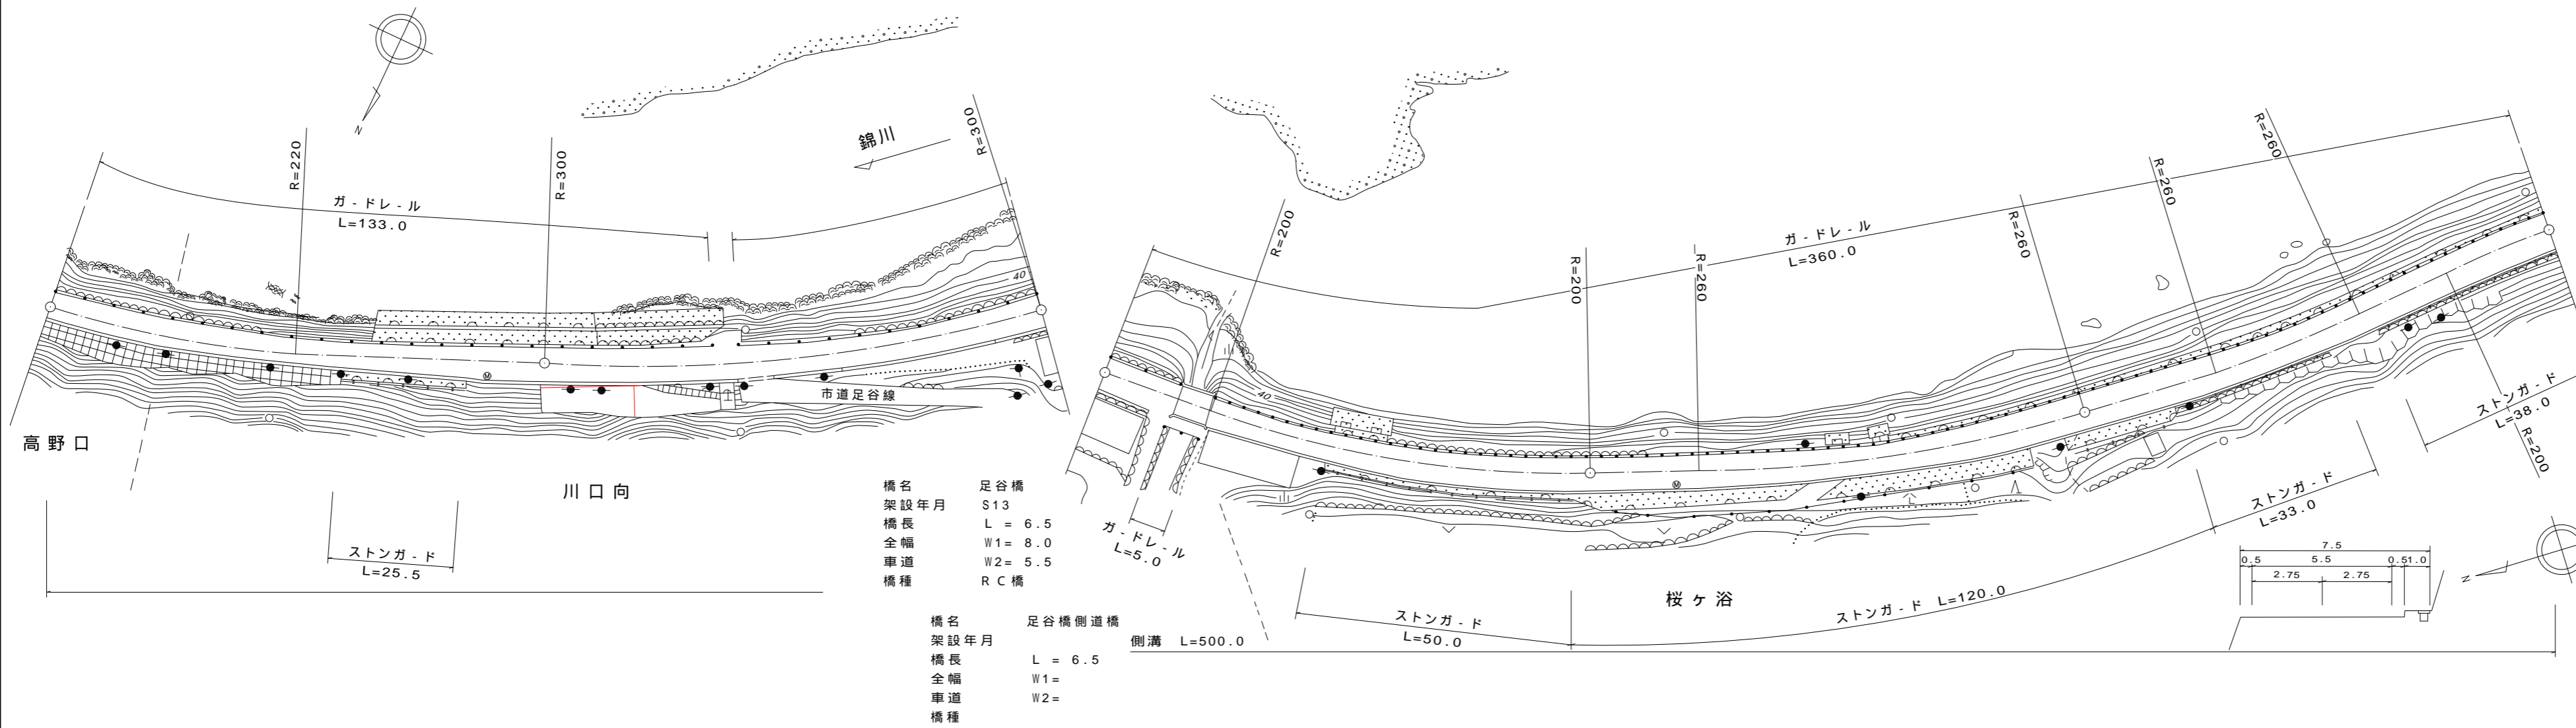

橋名	足谷橋
架設年月	S13
橋長	L = 6.5
全幅	W1 = 8.0
車道	W2 = 5.5
橋種	R C 橋
橋名	足谷橋側道橋
架設年月	
橋長	L = 6.5
全幅	W1 =
車道	W2 =
橋種	

道路台帳修正履歴

カルテ番号	修正内容	調整年月日	業者名
	転記	2003年3月31日	錦測量
2009-02-312	橋梁諸元変更	2010年3月31日	錦測量
2012-02-032	ラスベク変換	2013年3月31日	錦測量

区間	番号	1		2		3		4		5		6		7		8		9		10		AS	
点間	距離	100.0		100.0		14.0		6.5		79.5		48.0		12.0		40.0		18.0		82.0			
全幅員	全幅員	8.0		8.05		8.1		8.0		8.06		8.0		8.0		8.4		8.4		8.4		7.9	
	車道	5.5		5.5		5.5		5.5		5.5		5.5		5.5		5.5		5.5		5.5		5.5	
	歩道	1.0		1.0		1.0		1.0		1.0		1.0		1.0		1.0		1.0		1.0		1.0	
	路肩	0.5		0.5		0.5		0.5		0.5		0.5		0.5		0.5		0.5		0.5		0.5	
	中央	1.0		1.06		1.1		1.0		1.0		1.0		1.0		1.0		1.0		1.0		0.9	
側溝	左側	(0.5)		(0.5)		(0.5)		(0.5)		(0.5)		(0.5)		(0.5)		(0.5)		(0.5)		(0.5)		(0.5)	
側溝	右側	(0.5)		(0.5)		(0.5)		(0.5)		(0.5)		(0.5)		(0.5)		(0.5)		(0.5)		(0.5)		(0.5)	
その他																							
主要	工作物																						
路面	種別	AS																					
舗装	区間	1		2		3		4		5		6		7		AS							
	番号	100.0		100.0		14.0		6.5		79.5		100.0		100.0									

路線名	一般国道 187号
図面名	118702029-00
作成年月日	2013年3月31日
縮尺	1/1000
図面番号	29
事務所名	岩国土木建築事務所