


平面図
縮尺千分の一

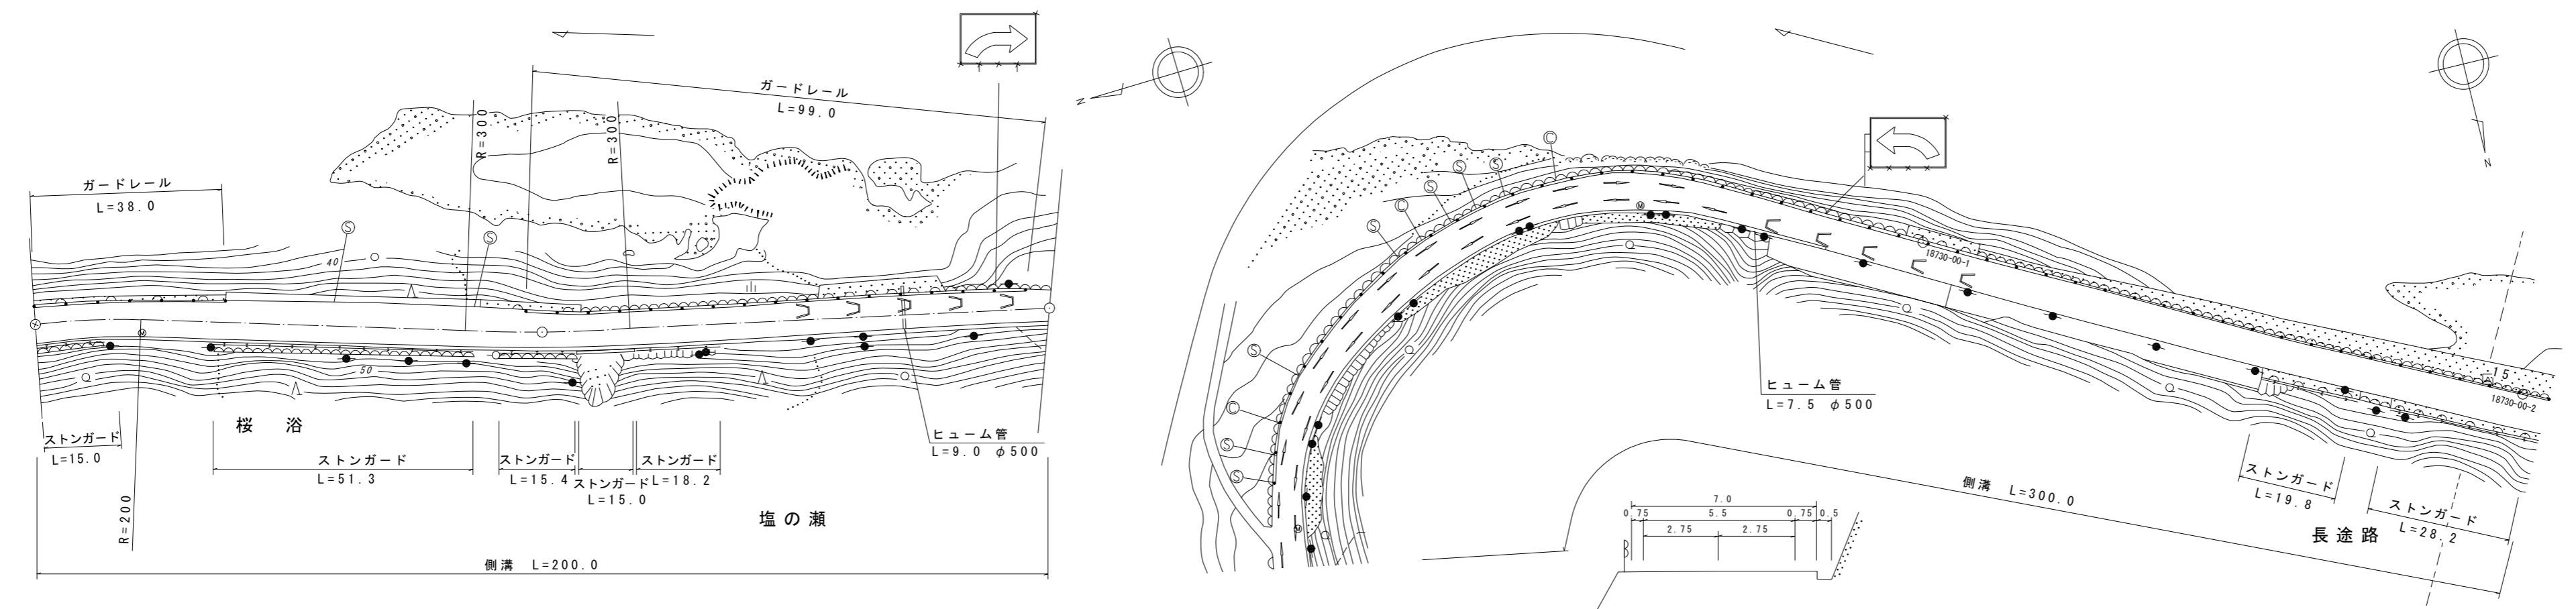

道路台帳修正履歴

カルテ番号	修正内容	調整年月日	業者名
	転記	2007年3月31日	錦測量
2012-02-006	ラスベク変換 路面表示変更	2013年3月31日	錦測量

区間	番号	距離													
		1	2	3	4	5	6	7	8	9	10	11			
点間			38.0	12.0		37.0	13.0	8.0		92.0	50.0	50.0	55.0	45.0	100.0
全幅員		7.9	8.3	8.8	8.9	8.5	8.0	7.7	7.5	7.5	7.5	7.5	7.0	7.0	7.0
全幅員内訳	車道	5.5	5.5	5.5	5.5	5.5	5.5	5.5	5.5	5.5	5.5	5.5	5.5	5.5	5.5
	歩道	1.0	1.0	1.0	1.0	1.0	1.0	1.0	1.0	1.0	1.0	1.0	1.0	1.0	1.0
	左側路肩	0.5	0.9	1.4	1.4	1.4	1.0	0.7	0.5	0.5	0.5	0.5	0.5	0.5	0.5
	右側路肩	0.9	0.9	1.0	1.0	0.6	0.5	0.5	0.5	0.5	0.5	0.5	0.5	0.92	0.75
	中央分離帯	-	-	-	-	-	-	-	-	-	-	-	-	-	-
側溝		0.5	0.5	0.5	0.5	0.5	0.5	0.5	0.5	0.5	0.5	0.5	0.5	0.5	0.5
その他															
主要工作物															
路面種別		AS													AS
舗装区間		1 100.0				2 100.0				3 100.0				4 100.0	5 100.0

路線名	一般国道 187号
図面名	118702030-00
作成年月日	2013年3月31日
縮尺	1/1000 図面番号 30
事務所名	岩国土木建築事務所