


| | | | | | | | | | | | | | |
|----|-------|-----|-------|------|-----|----------|----|-----|----|----------|------|----|---------------------------------|
| 標題 | 路線コード | 187 | 図面コード | 31-0 | 路線名 | 一般国道187号 | 県名 | 山口県 | 地名 | 岩国市美川町南桑 | 図面番号 | 31 | ① 現道 2 現道(分離) 3 旧道 4 新道 5 専用自歩道 |
|----|-------|-----|-------|------|-----|----------|----|-----|----|----------|------|----|---------------------------------|

平面図
縮尺千分の一

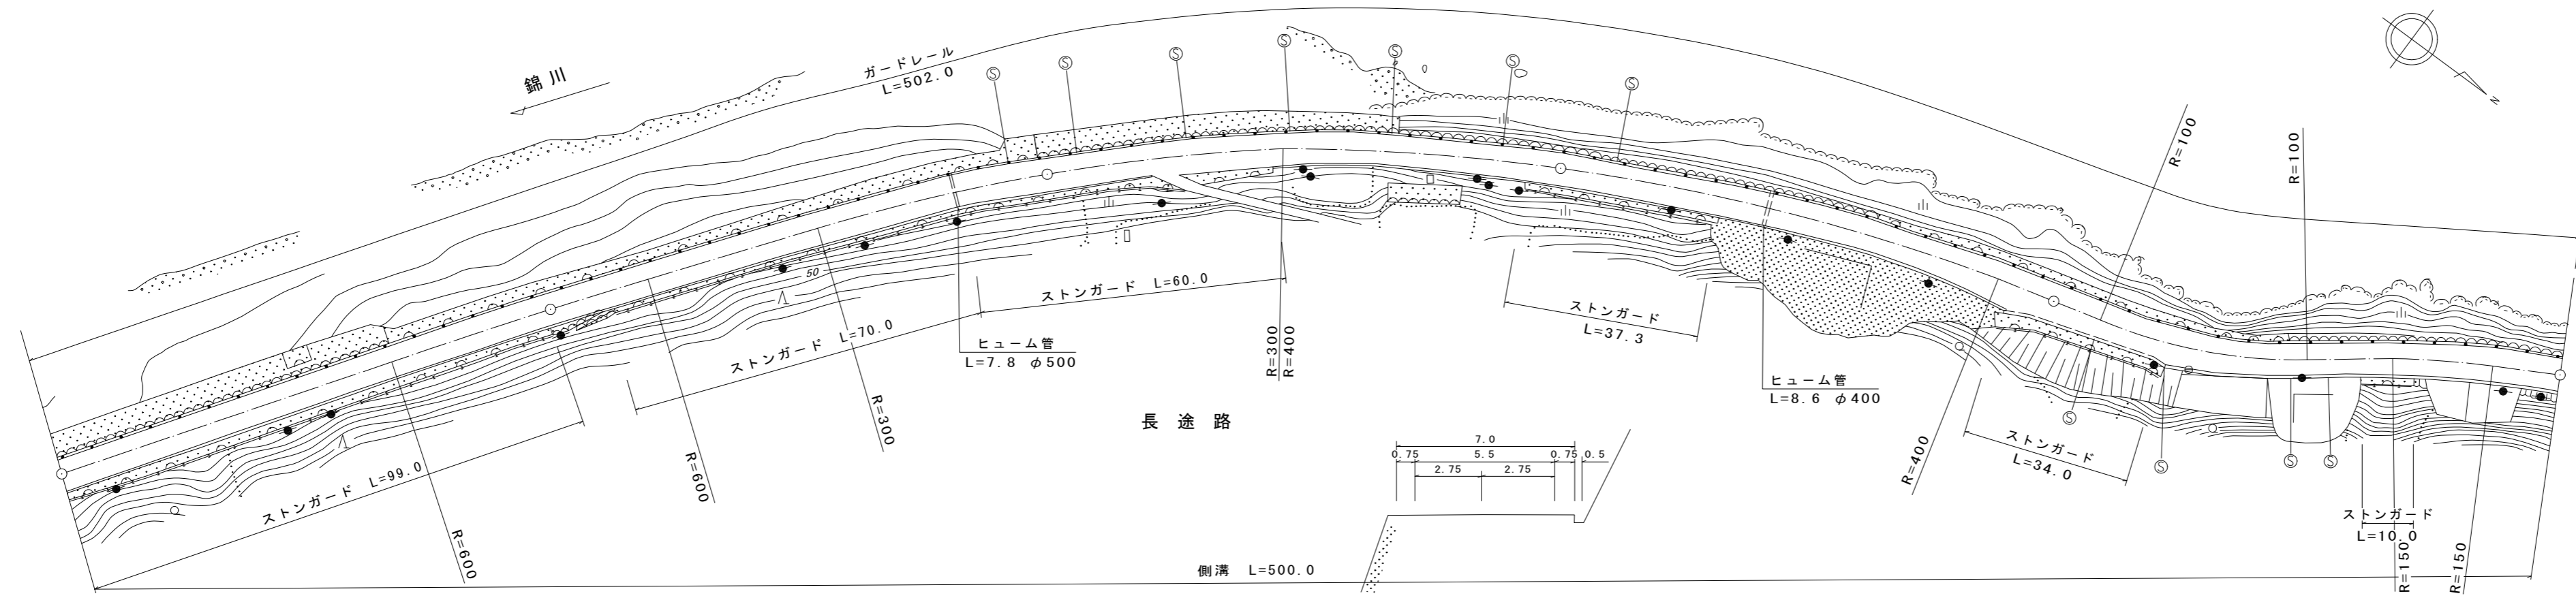

道路台帳修正履歴

| カルテ番号 | 修正内容 | 調整年月日 | 業者名 |
|-------------|--------|------------|-----|
| | 転記 | 2005年3月31日 | 錦測量 |
| 2012-02-033 | ラスベク変換 | 2005年3月31日 | 錦測量 |
| | | | |
| | | | |

| 区間 | 番号 | 距離 | | | | | | | | | | |
|-------|-------|------------|------------|------------|------------|------------|------|------|------|------|------|------|
| | | 1 | 2 | 3 | 4 | 5 | 6 | 7 | 8 | | | |
| 全幅員 | | 7.0 | 7.0 | 7.0 | 7.0 | 7.0 | 8.4 | 9.0 | 8.0 | 8.0 | 7.4 | 7.0 |
| 全幅員内訳 | 車道 | 5.5 | 5.5 | 5.5 | 5.5 | 5.5 | 5.5 | 5.5 | 5.5 | 5.5 | 5.5 | 5.5 |
| | 左側歩道 | | | | | | | | | | | |
| | 右側歩道 | | | | | | | | | | | |
| 路肩 | 左側 | 0.75 | 0.75 | 0.75 | 0.75 | 0.75 | 0.75 | 0.75 | 0.75 | 0.75 | 0.75 | 0.75 |
| | 右側 | 0.75 | 0.75 | 0.75 | 0.75 | 0.75 | 2.15 | 2.75 | 1.75 | 1.75 | 1.75 | 0.75 |
| | 中央分離帯 | | | | | | | | | | | |
| 側溝 | 左側 | | | | | | | | | | | |
| | 右側 | 0.5 | 0.5 | 0.5 | 0.5 | 0.5 | 0.5 | 0.5 | 0.5 | 0.5 | 0.3 | 0.3 |
| その他 | | | | | | | | | | | | |
| 主要工物 | | | | | | | | | | | | |
| 路面種別 | | AS | | | | | | | | | | AS |
| 舗装区間 | 番号 | 1 100.0 | 2 100.0 | 3 100.0 | 4 100.0 | 5 100.0 | | | | | | |

| | |
|-------|--------------|
| 路線名 | 一般国道 187号 |
| 図面名 | 118702031-00 |
| 作成年月日 | 2013年3月31日 |
| 縮尺 | 1/1000 |
| 図面番号 | 31 |
| 事務所名 | 岩国土木建築事務所 |