


標題	路線コード	187	図面コード	34-0	路線名	一般国道187号	県名	山口県	地名	岩国市美川町南桑	図面番号	34	① 現道 2 現道(分離) 3 旧道 4 新道 5 専用自歩道
----	-------	-----	-------	------	-----	----------	----	-----	----	----------	------	----	---------------------------------

平面図
縮尺千分の一

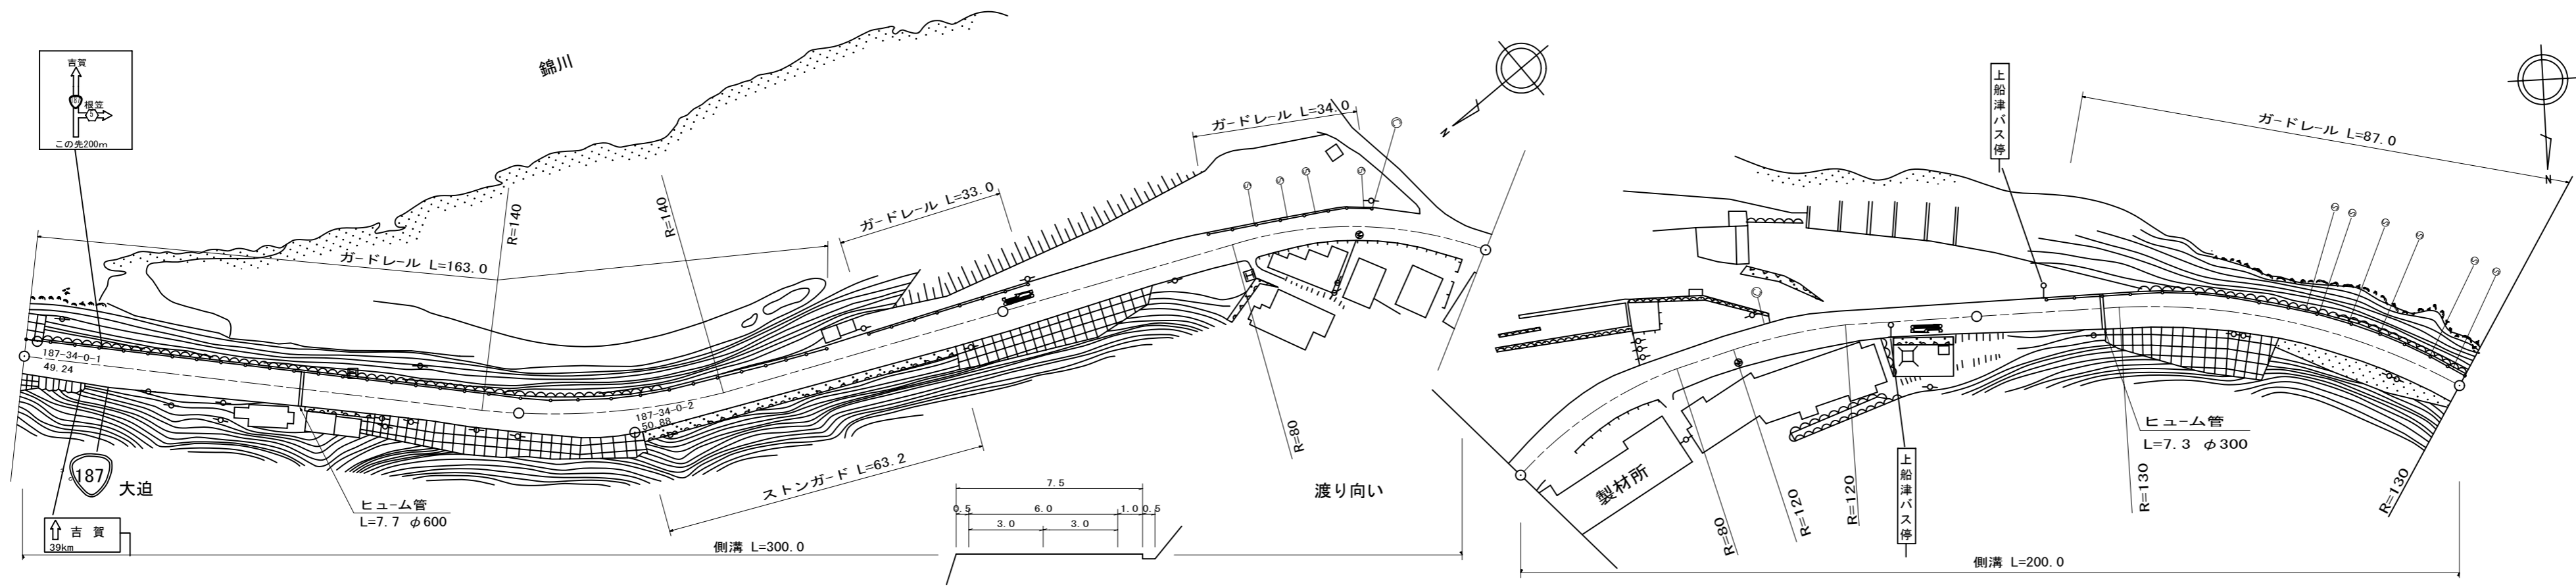

道路台帳修正履歴

カルテ番号	修正内容	調整年月日	業者名
2008-02-017	案内標識変更	2009年3月31日	錦測量

区間	番号	1	2	3	4	5	6	7	8	9	10	500.0
点間	距離	100.0	17.0	40.0	43.0	48.0	52.0	70.0	30.0	55.0	45.0	
全幅員内訳	全幅員	7.0	7.85	8.0	7.0	7.5	6.6 7.1	7.1	7.1 6.6	6.5	7.0	7.0
	車道	6.0	6.0	6.0	6.0	6.0	5.5	5.5	5.5	5.5	5.5	6.0
	歩道											
	左側											
	右側											
側溝	左側											
	右側	0.5	0.5	0.5	0.5	0.5	0.5 (0.6)	0.5	0.5	0.5	0.5	0.5
	中央											
その他												
主要路面	種類	AS										AS
舗装	区間	1 100.0	2 100.0	3 100.0	4 100.0	5 100.0						

路線名	一般国道 187号
図面名	118702034-00
作成年月日	2009年3月31日
縮尺	1/1000
図面番号	34
事務所名	岩国土木建築事務所