


標題	路線コード	187	図面コード	39-0	路線名	一般国道187号	県名	山口県	地名	岩国市美川町四馬神	図面番号	39	① 現道 2 現道(分離) 3 旧道 4 新道 5 専用自歩道
----	-------	-----	-------	------	-----	----------	----	-----	----	-----------	------	----	---------------------------------

平面図  
縮尺千分の一

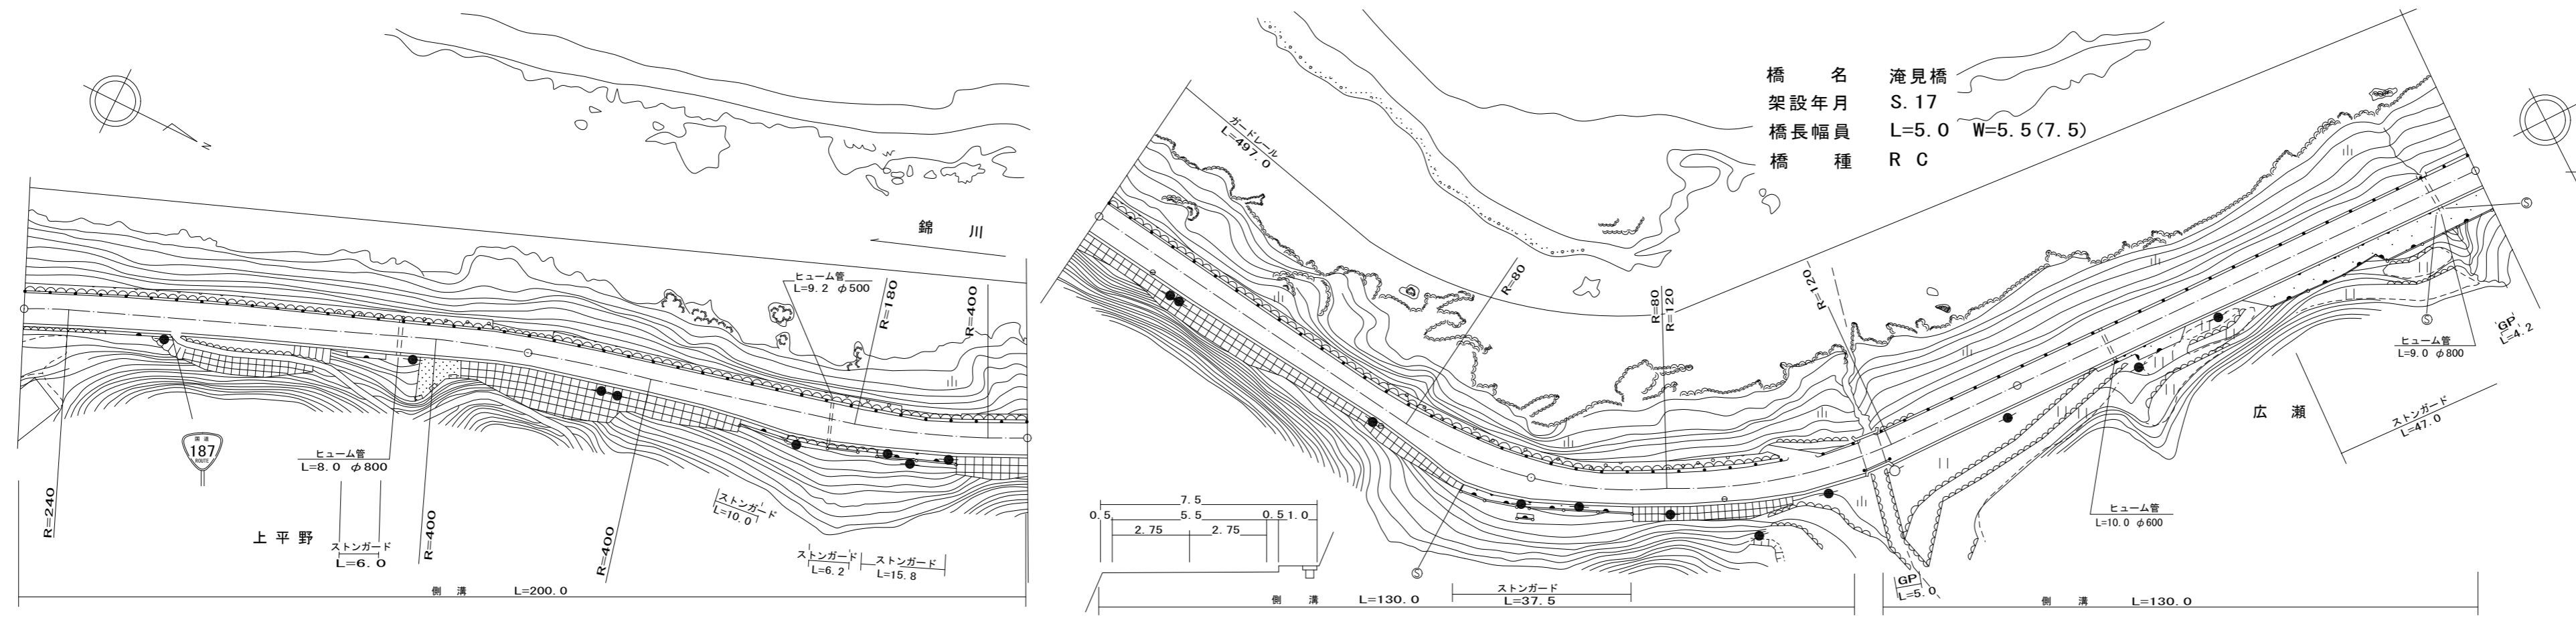

橋名 滝見橋  
 架設年月 S.17  
 橋長幅員 L=5.0 W=5.5(7.5)  
 橋種 RC

道路台帳修正履歴

カルテ番号	修正内容	調整年月日	業者名
	転記	2002年3月31日	錦測量
2009-02-315	橋梁諸元変更	2010年3月31日	錦測量
2012-02-038	ラスベク変換	2013年3月31日	錦測量
2016-00-008	橋梁諸元削除	2017.3.31	宇部建設

区間番号	100.0												200.0												300.0												400.0												500.0	
点間距離	100.0												37.0												18.0												45.0												68.0												20.0												12.0												15.0												50.0												5.0												30.0												100.0																																			
全幅員	7.5												7.5												7.5												8.5												7.5												7.5												9.5												9.5												7.5												7.5												7.5												7.5																																			
全幅員内訳	車道	5.5												5.5												5.5												5.5												5.5												5.5												5.5												5.5												5.5												5.5												5.5	
	歩道	左側	1.0												1.0												1.0												1.0												1.0												1.0												1.0												1.0												1.0												1.0												1.0	
		右側	0.5												0.5												0.5												1.5												0.5												0.5												0.5												0.5												0.5												0.5												0.5	
	路肩	左側	0.5												0.5												0.5												0.5												0.5												0.5												0.5												0.5												0.5												0.5												0.5	
		右側	0.5												0.5												0.5												0.5												0.5												0.5												0.5												0.5												0.5												0.5												0.5												0.5																																	
中央分離帯	
側溝	左側	
	右側	(0.6)												(0.6)												(0.6)												(0.6)												(0.6)												(0.6)												(0.6)												(0.6)												(0.6)												(0.6)												(0.6)												(0.6)																																		
その他	
主要工造物	
路面種別	AS	
舗装区間番号	1 100.0												2 100.0												3 100.0												4 65.0												5 5.0												6 30.0												7 100.0	

路線名	一般国道 187号		
図面名	118702039-00		
作成年月日	2013年3月31日		
縮尺	1/1000	図面番号	39
事務所名	岩国土木建築事務所		