


標題	路線コード	187	図面コード	40-0	路線名	一般国道187号	県名	山口県	地名	岩国市美川町四馬神	図面番号	40	① 現道 2 現道(分離) 3 旧道 4 新道 5 専用自歩道
----	-------	-----	-------	------	-----	----------	----	-----	----	-----------	------	----	---------------------------------

平面図
縮尺千分の一

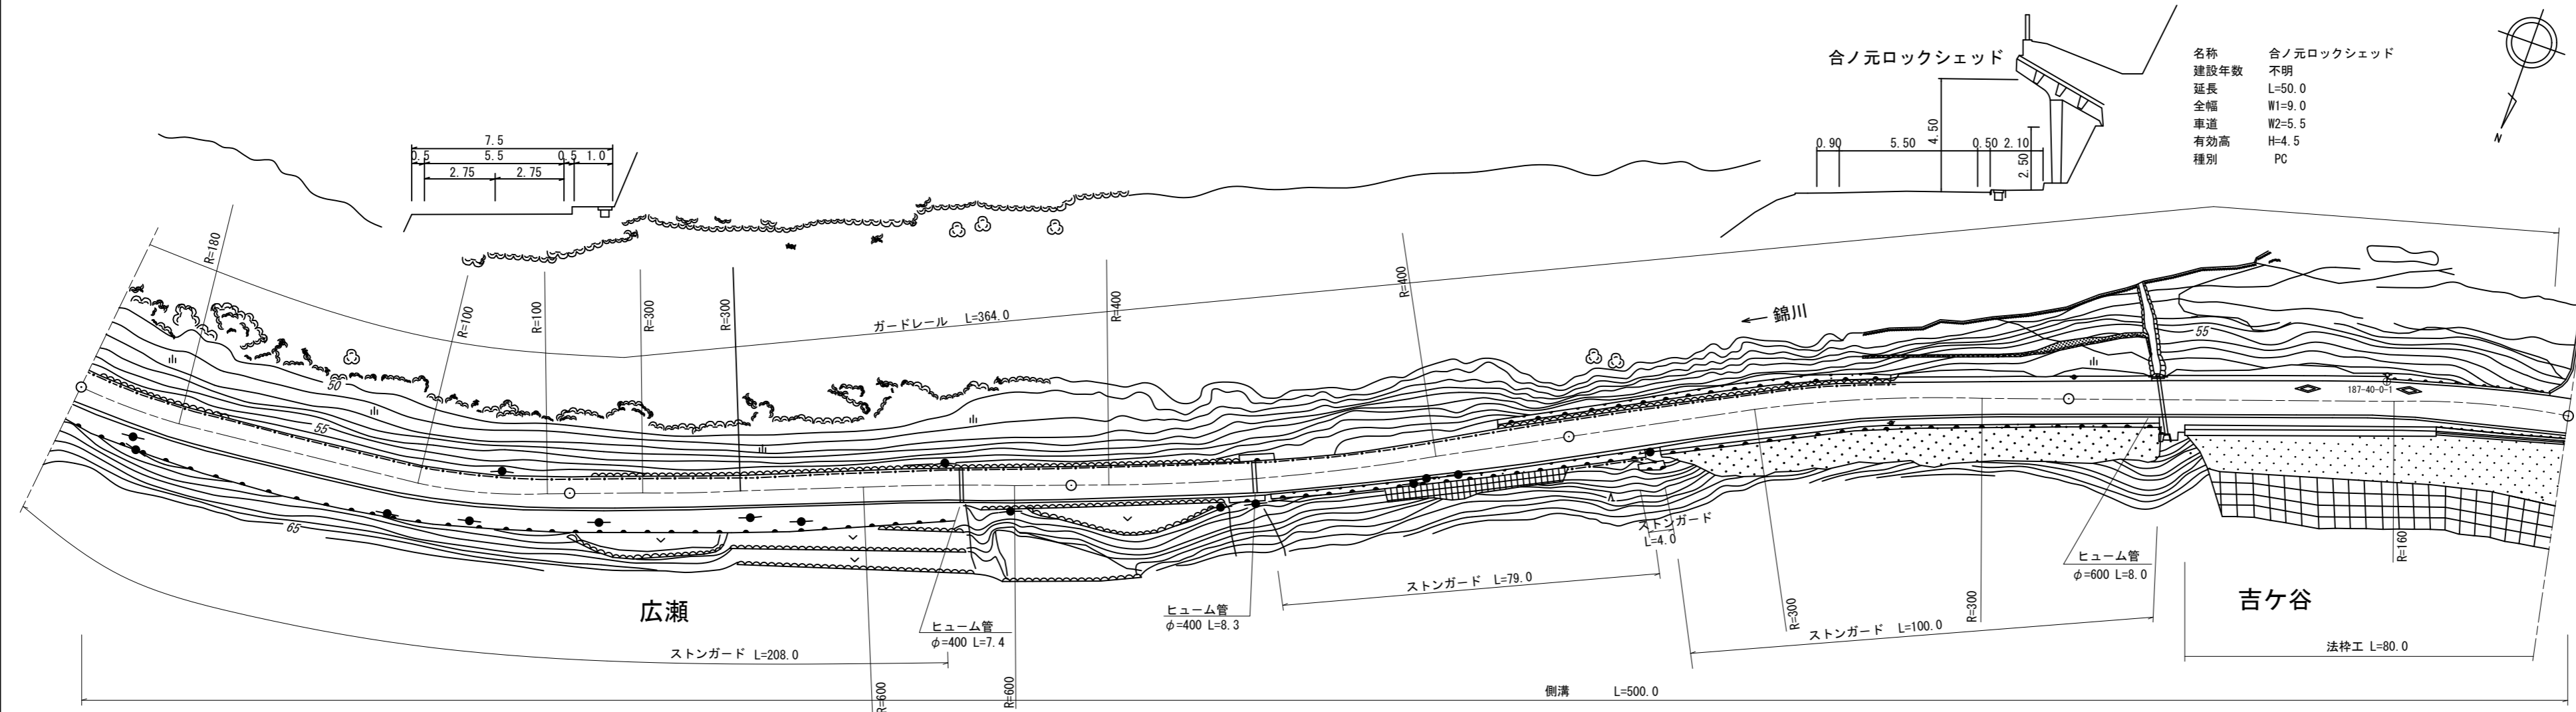

名称	合ノ元ロックシェッド
建設年数	不明
延長	L=50.0
全幅	W1=9.0
車道	W2=5.5
有効高	H=4.5
種別	PC

道路台帳修正履歴			
カルテ番号	修正内容	調整年月日	業者名
	転記	2010年3月31日	錦測量
2009-02-010	ロックシェッド諸元変更	2010年3月31日	錦測量
2020-02-002	災害復旧工事	2021年3月31日	錦測量

区間	番号	1	2	3	4	5	6	7	8	9	10	11
点間	距離	100.0	100.0	72.0	27.0	57.0	8.0	35.0	18.0	46.0	22.0	14.0
全幅員内訳	全幅員	7.5	7.5	7.5	7.5	8.0	7.5	7.5	8.5	8.5	8.5	8.0
	車道	5.5	5.5	5.5	5.5	5.5	5.5	5.5	5.5	5.5	5.5	5.5
	歩道	1.0	1.0	1.0	1.0	1.0	1.0	1.0	1.0	1.0	1.0	0.0
	路肩	0.5	0.5	0.5	0.5	0.5	0.5	0.5	0.5	0.5	1.5	1.0
	中央分離帯	0.5	0.5	0.5	0.5	1.0	0.5	0.5	0.5	0.5	1.5	1.0
側溝	左側	(0.6)	(0.6)	(0.6)	(0.6)	(0.6)	(0.6)	(0.6)	(0.6)	(0.6)	(0.6)	(0.6)
	右側	(0.6)	(0.6)	(0.6)	(0.6)	(0.6)	(0.6)	(0.6)	(0.6)	(0.6)	(0.6)	(0.6)
主要	工作物									R02002		
路面	種別	AS										AS
舗装	区間番号	1 100.0	2 100.0	3 100.0	4 100.0	5 100.0						

路線名	一般国道 187号
図面名	118702040-00
作成年月日	2021年3月31日
縮尺	1/1000
図面番号	40
事務所名	岩国土木建築事務所