


標題	路線コード	187	図面コード	44-0	路線名	一般国道187号	県名	山口県	地名	岩国市美川町四馬神	図面番号	44	① 現道 2 現道(分離) 3 旧道 4 新道 5 専用自歩道
----	-------	-----	-------	------	-----	----------	----	-----	----	-----------	------	----	---------------------------------

平面図
縮尺千分の一

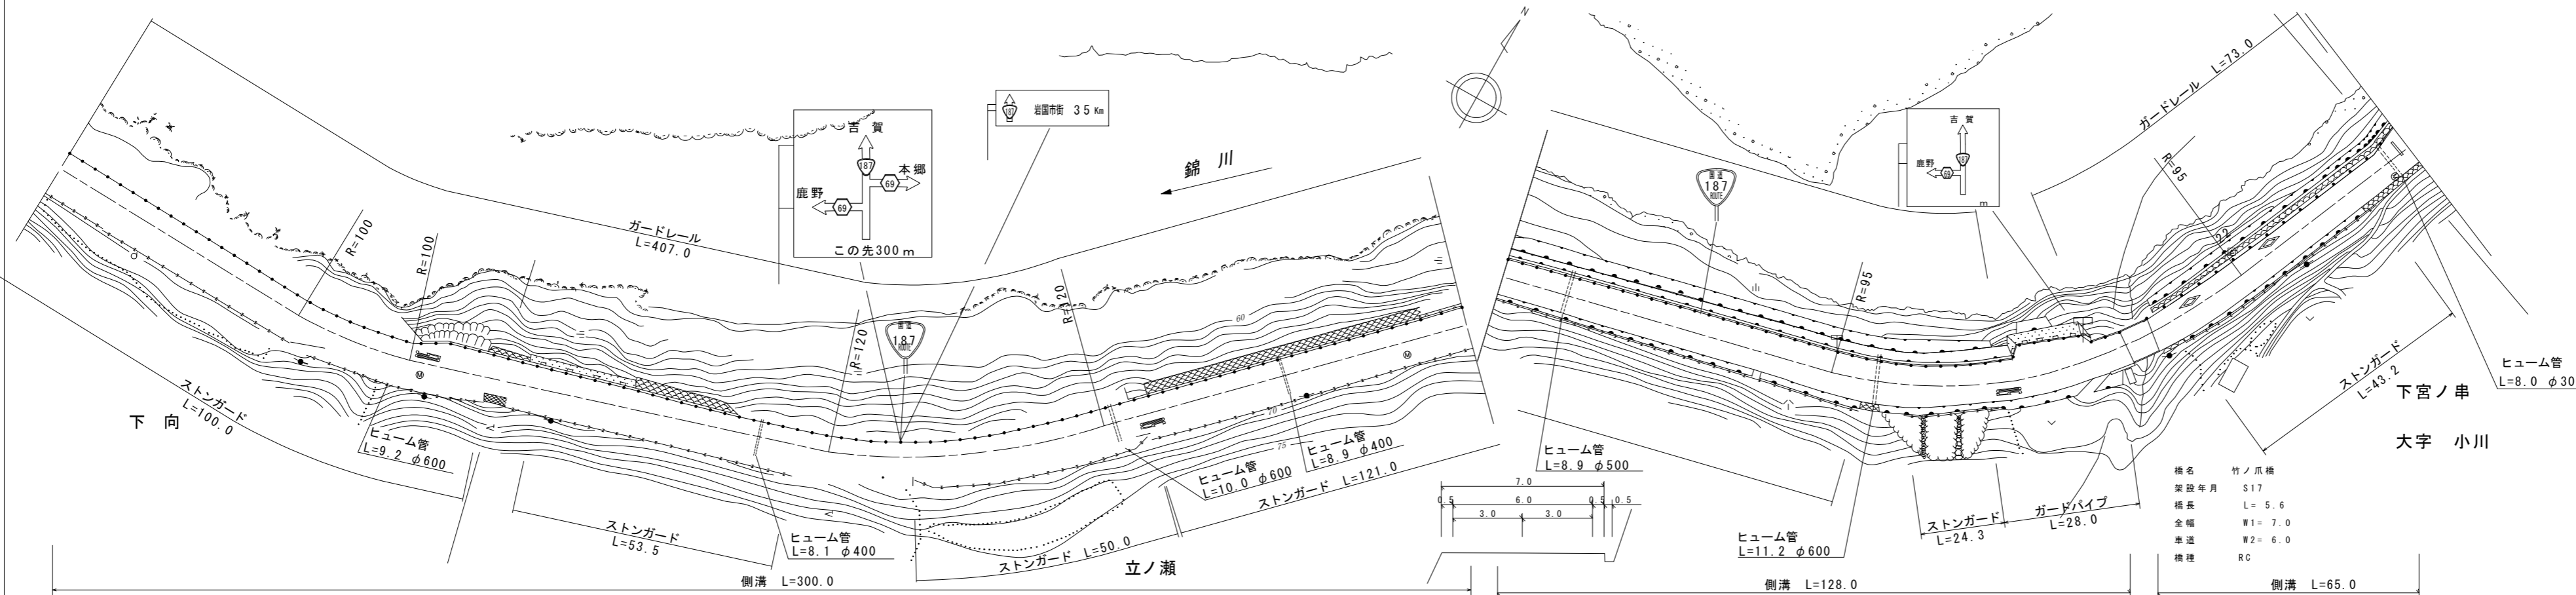

道路台帳修正履歴

カルテ番号	修正内容	調整年月日	業者名
	転記	2007年3月31日	錦測量
2009-02-011	標識変更	2010年3月31日	錦測量
2012-02-008	案内標識変更	2013年3月31日	錦測量

区間	番号	100.0											200.0		300.0		400.0		500.0	
点間	距離		80.0	7.0	13.0		100.0			100.0	55.0	45.0	30.0	5.6	59.4	5.0				
全幅員	全幅員	7.5	7.0	8.5	8.39	7.5	7.5	7.5	8.5	7.0	7.0	8.0	9.0							
	車道	6.0	6.0	6.0	6.0	6.0	6.0	6.0	6.0	6.0	6.0	6.0	6.0							
	左側歩道																			
	右側歩道																			
内訳	左側路肩	0.75	0.5	0.5	0.56	1.0	1.0	1.0	1.0	0.5	0.5	0.5	1.0	2.0						
	右側路肩	0.75	0.5	0.5	0.56	1.0	1.0	1.0	1.0	1.0	1.0	1.0	1.0	2.0						
	中央分離帯																			
側溝	左側		0.5	0.5	0.5	0.5	0.5	0.5	0.5				0.5	0.5	0.5	0.5				
	右側	0.5																		
その他																				
主要	工作物												2029							
路面	種別	AS																AS		
舗装	区間番号	1 100.0	2 100.0	3 100.0	4 100.0	5 30.0	6 5.6	7 64.4												

路線名	一般国道 187号
図面名	118702044-00
作成年月日	2013年3月31日
縮尺	1/1000 図面番号 44
事務所名	岩国土木建築事務所