


標題	路線コード	187	図面コード	45-0	路線名	一般国道187号	県名	山口県	地名	岩国市美川町四馬神	図面番号	45	① 現道 2 現道(分離) 3 旧道 4 新道 5 専用自歩道
----	-------	-----	-------	------	-----	----------	----	-----	----	-----------	------	----	---------------------------------

平面図
縮尺千分の一

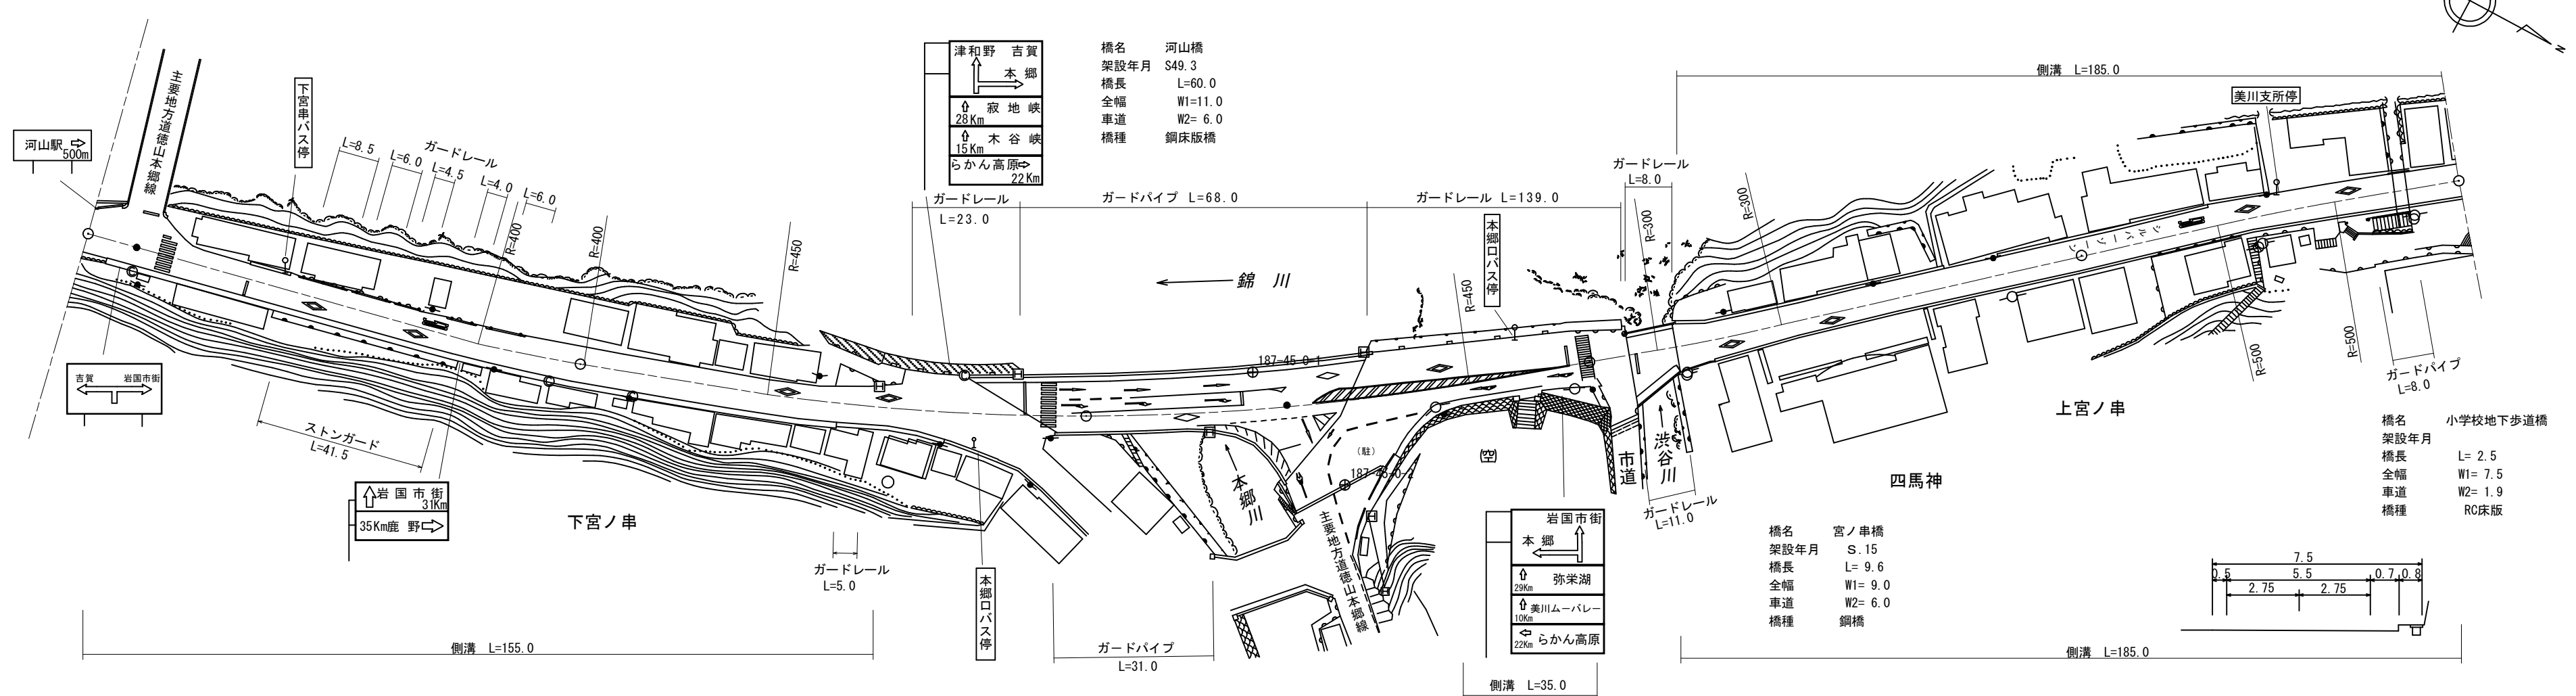

道路台帳修正履歴

カルテ番号	修正内容	調整年月日	業者名
	転記	2007年3月31日	錦測量
2009-12-012	標識変更	2010年3月31日	錦測量
2021-02-003	ベクタ変換 交差点路面標示 標識撤去	2022年3月31日	錦測量

区間番号	100.0			200.0			300.0			400.0			475.0			500.0												
	1	2	3	4	5	6	7	8	9	10	11	12	13	14	15	16	17	18	19	20								
点間距離		10.0	3.0	5.0	82.0		45.0		40.0	5.0	10.0		38.0	12.0	5.0	40.0		5.0	5.0	9.6	85.4		62.0	2.5	10.5			
全幅員	全幅員	9.0			7.5		7.5		11.0		11.0		11.0		11.0		11.0		9.0		8.42		8.0		8.0		8.1	
	車道	車道	6.0			5.5		5.5		6.0		6.0		6.0		6.0		6.0		6.0		5.71		5.5		5.5		5.5
		歩道																					1.0		1.0		1.0	
	内訳	左側								0.0		0.0		0.0		0.0		0.0		0.0		0.0		0.0		0.0		0.0
		右側		0.0						1.0		1.0		1.0		1.0		1.0		1.0		1.0		1.0		1.0		1.0
路側		2.0							2.9		3.0		3.0		3.0		3.0		3.0		3.0		3.0		3.0		3.0	
中央	左側																											
	右側	1.0							1.1		1.0		1.0		1.0		1.0		1.0		1.0		1.0		1.0		1.0	
側溝	左側																											
	右側	0.5							0.6		0.6		0.6		0.6		0.6		0.6		0.6		0.6		0.6		0.6	
その他																												
主要	工作物								2030		2030		2030				2031											
路面	種別	AS																									AS	
舗装	区間番号	1 10.0			2 90.0				3 90.0					4 10.0		5 38.0		6 12.0		7 50.0		8 5.0	9 9.6		10 85.4		11 75.0	

路線名	一般国道 187号
図面名	118702045-00
作成年月日	2022年3月31日
縮尺	1/1000
図面番号	45
事務所名	岩国土木建築事務所