


標題	路線コード	187	図面コード	46-0	路線名	一般国道187号	県名	山口県	地名	岩国市美川町四馬神	図面番号	46	① 現道 2 現道(分離) 3 旧道 4 新道 5 専用自歩道
----	-------	-----	-------	------	-----	----------	----	-----	----	-----------	------	----	---------------------------------

平面図
縮尺千分の一

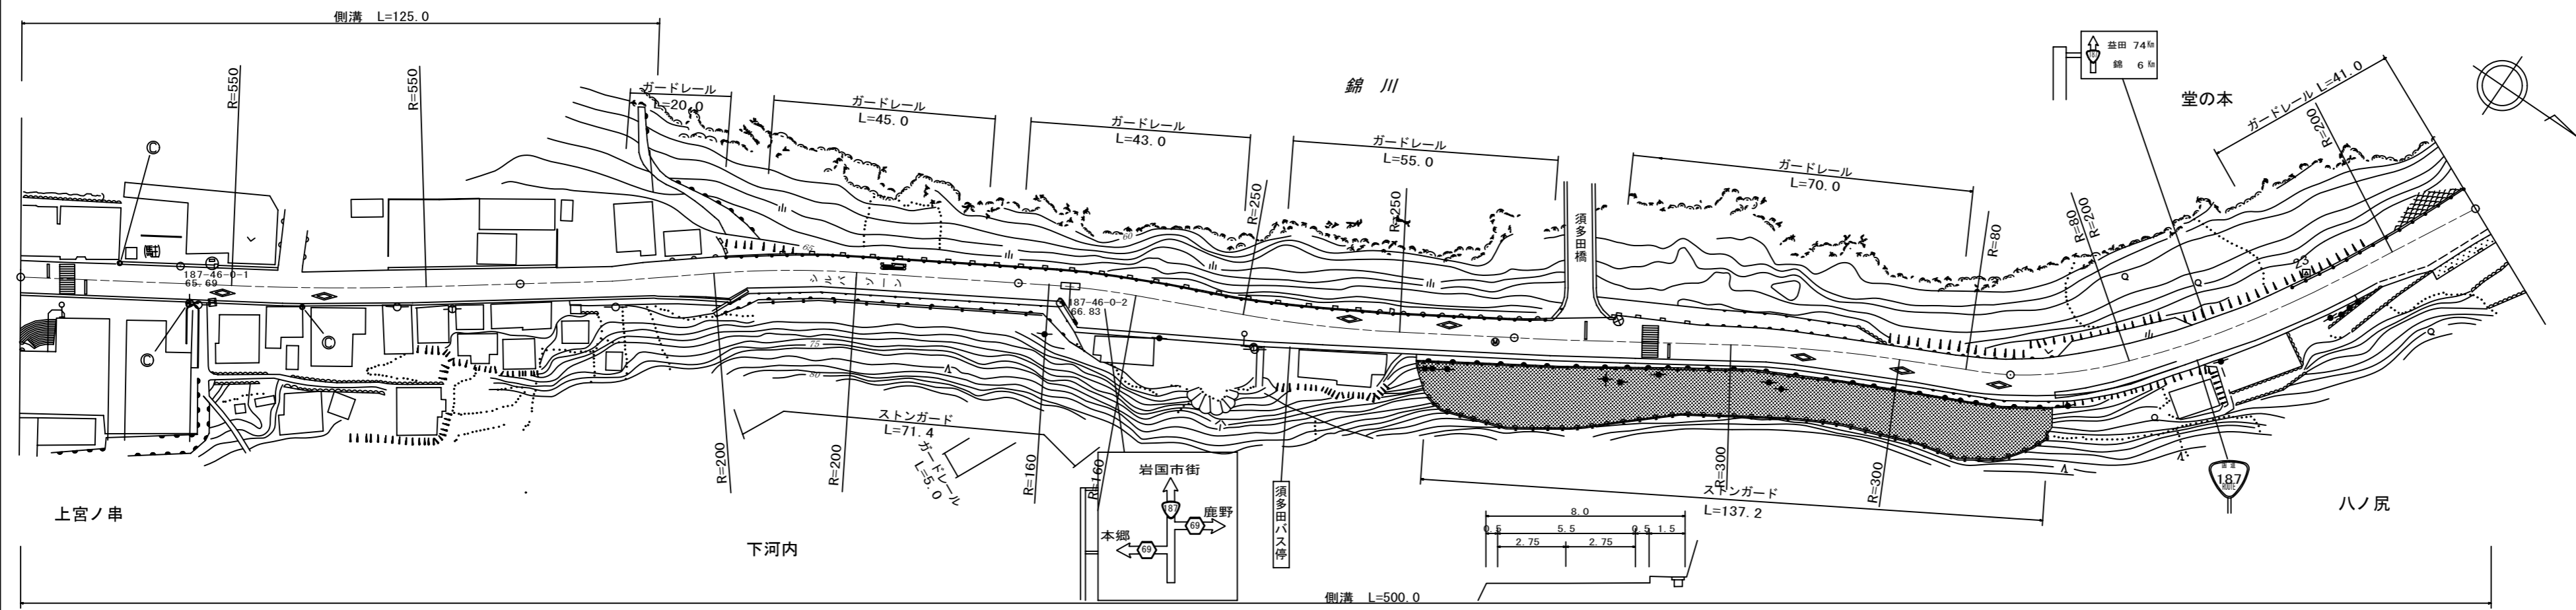

道路台帳修正履歴

カルテ番号	修正内容	調整年月日	業者名
	転記	2007年3月31日	錦測量
2009-02-013	標識変更	2010年3月31日	錦測量

区間	番号	1		2		3		4		5		6		7		8		9		10	
点間	距離	100.0		25.0		75.0		100.0		100.0		15.0		60.0		11.0		14.0			
全幅員内訳	全幅員	8.1		8.1		8.1		7.5		8.0		8.86		9.0		8.7		10.5		10.5	
	車道	5.5		5.5		5.5		5.5		5.5		5.5		5.5		5.5		6.0		6.0	
	歩道	1.0		1.0		1.0		1.0		1.5		1.5		1.5		1.2		1.5		1.5	
	路肩	1.1		1.1		1.1		0.5		0.5		0.93		1.0		1.0		1.0		1.0	
	中央分離帯	0.5		0.5		0.5		0.5		0.5		0.93		1.0		2.0		2.0		2.0	
側溝	左側	0.6		0.6		0.6		0.6		0.6		0.6		0.6		0.6		0.6		0.6	
側溝	右側	0.6		0.6		0.6		0.6		0.6		0.6		0.6		0.6		0.6		0.6	
その他																					
主要	工作物																				
路面	種別	AS																		AS	
舗装	区間番号	1 100.0		2 100.0		3 100.0		4 100.0		5 100.0											

路線名	一般国道 187号		
図面名	118702046-00		
作成年月日	2009年3月31日		
縮尺	1/1000	図面番号	46
事務所名	岩国土木建築事務所		