


標題	路線コード	187	図面コード	47-0	路線名	一般国道187号	県名	山口県	地名	岩国市美川町四馬神	図面番号	47	① 現道 2 現道(分離) 3 旧道 4 新道 5 専用自歩道
----	-------	-----	-------	------	-----	----------	----	-----	----	-----------	------	----	---------------------------------

平面図
縮尺千分の一

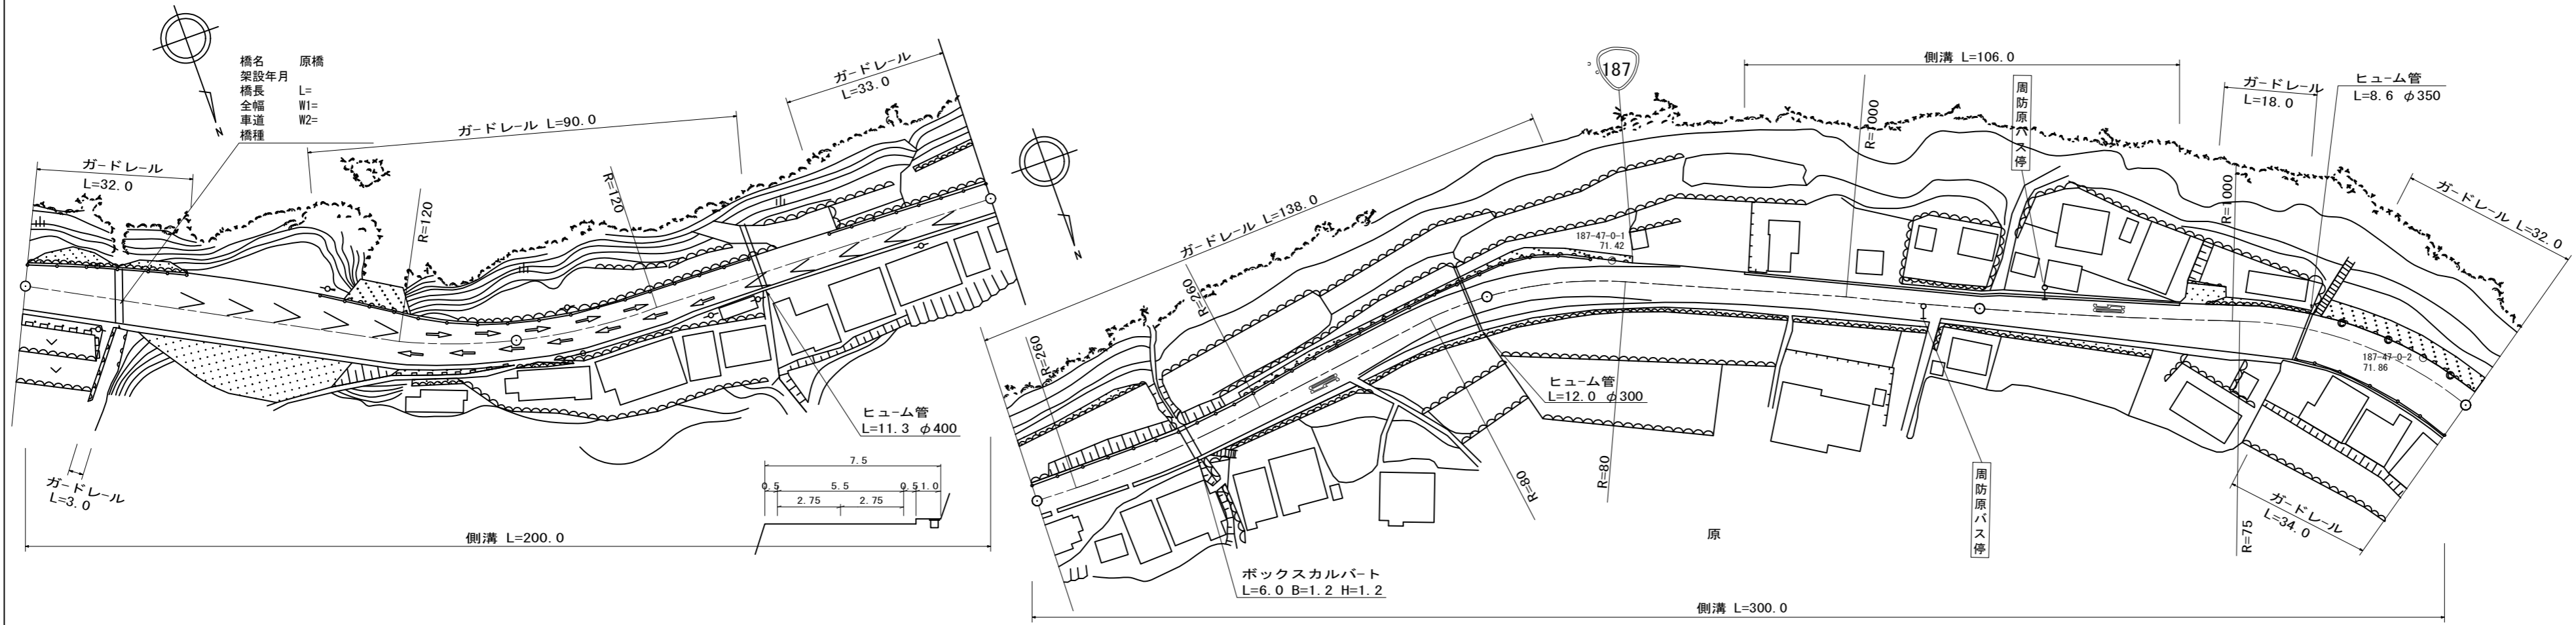

道路台帳修正履歴

カルテ番号	修正内容	調整年月日	業者名
2008-02-018	カーブミラー設置	2009年3月31日	錦測量
2016-00-142	橋梁諸元追加	2017.3.31	宇部建設

区間番号	100.0																		200.0		300.0						400.0				500.0	
	1	2	3	4	5	6	7	8	9	10	11	12	13	14	15	16	17	18														
点間距離	30.0	25.0	30.0	15.0	50.0	50.0	30.0	30.0	25.0	15.0	8.0	30.0	18.0	32.0	5.0	7.0	62.0	38.0														
全幅員	全幅員	10.5	13.0	13.0	10.0	8.0	7.5	7.5	9.0	10.0	11.31	12.0	8.5	8.5	8.5	8.25	10.5	10.5														
	車道	左側	6.0	6.0	6.0	6.0	6.0	5.5	5.5	5.5	5.5	5.5	5.5	5.5	5.5	5.5	5.5	6.0	6.0													
		右側	1.5	1.2	1.2	1.2	1.0	1.0	1.2	1.2	1.5	1.5	1.5	1.2	1.2	1.2	1.1	1.5	1.0													
	歩道	左側	1.0	4.3	4.3	1.3	0.5	0.5	0.5	0.8	1.0	1.98	2.5	1.1	1.1	1.1	1.1	1.1	0.5													
		右側	2.0	1.5	1.5	0.5	0.5	0.5	0.5	0.5	2.0	2.3	2.5	0.7	0.7	0.5	0.64	1.9	3.0													
中央分離帯																																
側溝	左側													0.6	0.6	0.6	0.6	0.6														
	右側	0.6	0.6	0.6	0.6	0.6	0.6	0.6	0.6	0.6	0.6	0.6	0.6	0.6	0.6	0.6	0.6	0.6														
その他																																
主要工作物																																
路面種別	AS																		AS													
舗装区間番号		1			2					3							4		5													
		100.0			100.0					100.0							100.0		100.0													

路線名	一般国道 187号
図面名	118702047-00
作成年月日	2009年3月31日
縮尺	1/1000
図面番号	47
事務所名	岩国土木建築事務所