


標題	路線コード	187	図面コード	52-0	路線名	一般国道187号	県名	山口県	地名	岩国市美川町四馬神 錦町府の谷	図面番号	52	① 現道 2 現道(分離) 3 旧道 4 新道 5 専用自歩道
----	-------	-----	-------	------	-----	----------	----	-----	----	-----------------	------	----	---------------------------------

平面図
縮尺千分の一

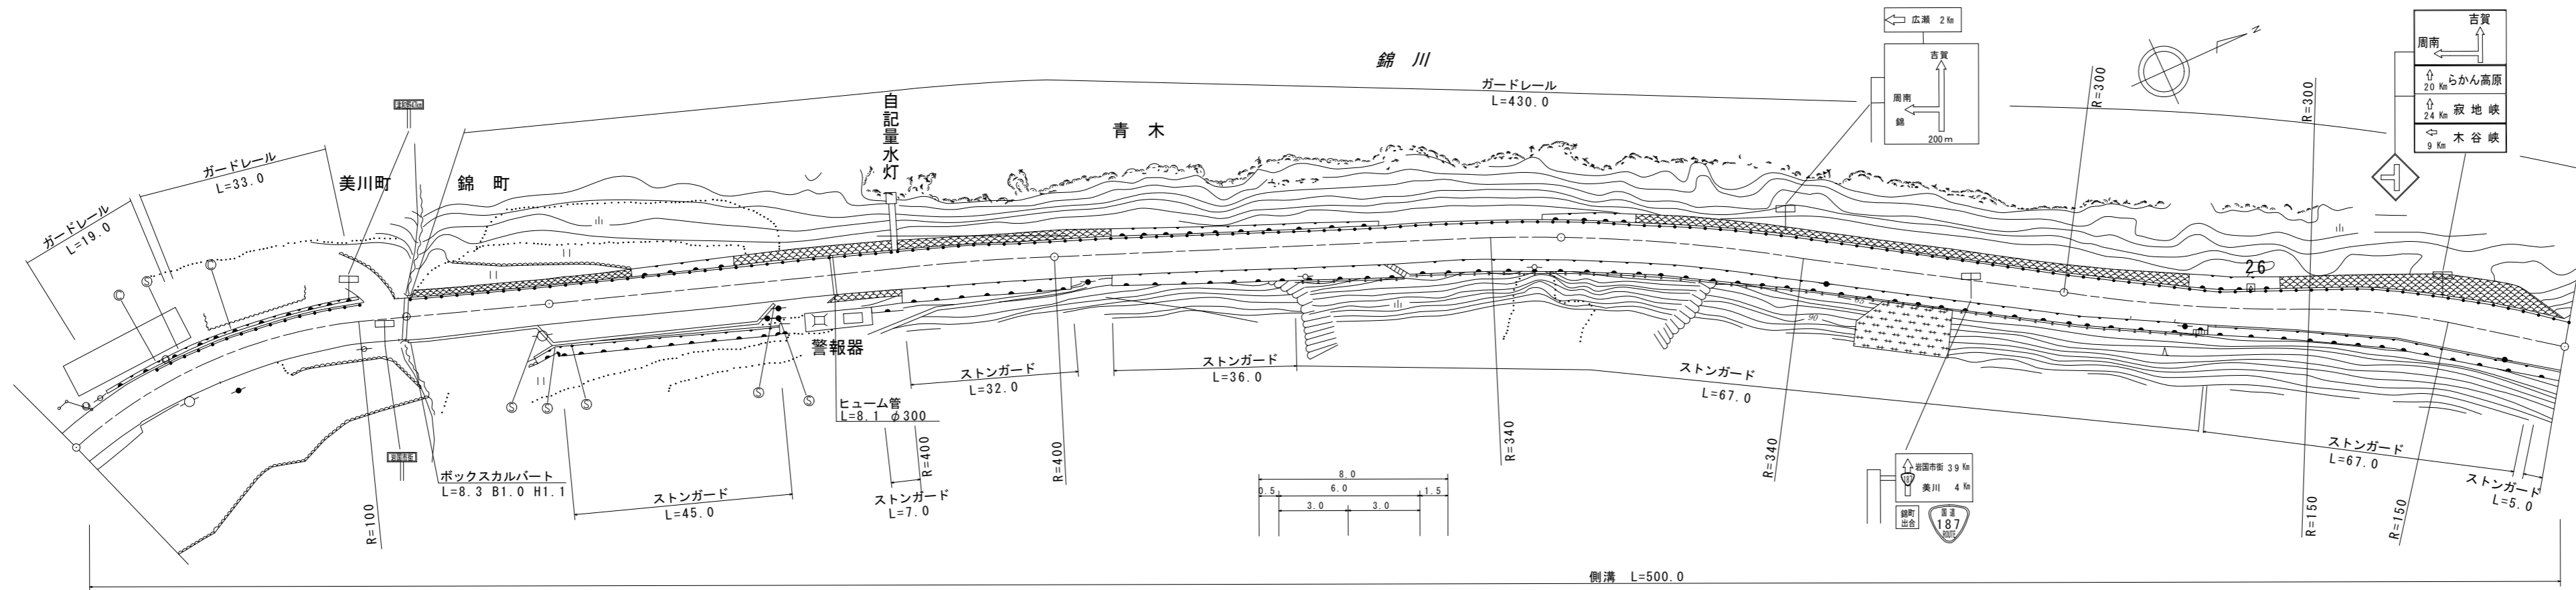

道路台帳修正履歴

カルテ番号	修正内容	調整年月日	業者名
	転記	2007年3月31日	錦測量
2009-02-015	標識変更	2010年3月31日	錦測量
2012-02-010	案内標識変更	2013年3月31日	錦測量

区間	番号	距離													
		1	2	3	4	5	6	7	8	9	10	11	12	13	14
全幅員		7.5	7.7	8.5	8.5	8.5	8.5	7.5	8.0	8.0	8.0	7.31	7.1	9.0	9.6
全幅員内訳	車道	6.0	6.0	6.0	6.0	6.0	6.0	6.0	6.0	6.0	6.0	5.62	5.5	6.0	6.0
	左側歩道														
	右側歩道														
	路肩	0.75	0.75	1.25	1.25	1.25	1.25	1.75	0.75	0.75	1.5	0.73	0.8	2.0	2.1
中央分離帯															
側溝	左側	0.5	0.5	0.5	0.5	0.5	0.5	0.5	0.5	0.5	0.5	0.5	0.5	0.5	0.5
側溝	右側														
その他															
主要工物															
路面種別		AS													AS
舗装区間	番号	1	2	3	4	5	6								
		71.0	29.0	100.0	100.0	100.0	100.0								

路線名	一般国道 187号
図面名	118702052-00
作成年月日	2013年3月31日
縮尺	1/1000
図面番号	52
事務所名	岩国土木建築事務所