


標題	路線コード	187	図面コード	54-0	路線名	一般国道187号	県名	山口県	地名	岩国市錦町府の谷	図面番号	55	① 現道 2 現道(分離) 3 旧道 4 新道 5 専用自歩道
----	-------	-----	-------	------	-----	----------	----	-----	----	----------	------	----	---------------------------------

平面図  
縮尺千分の一

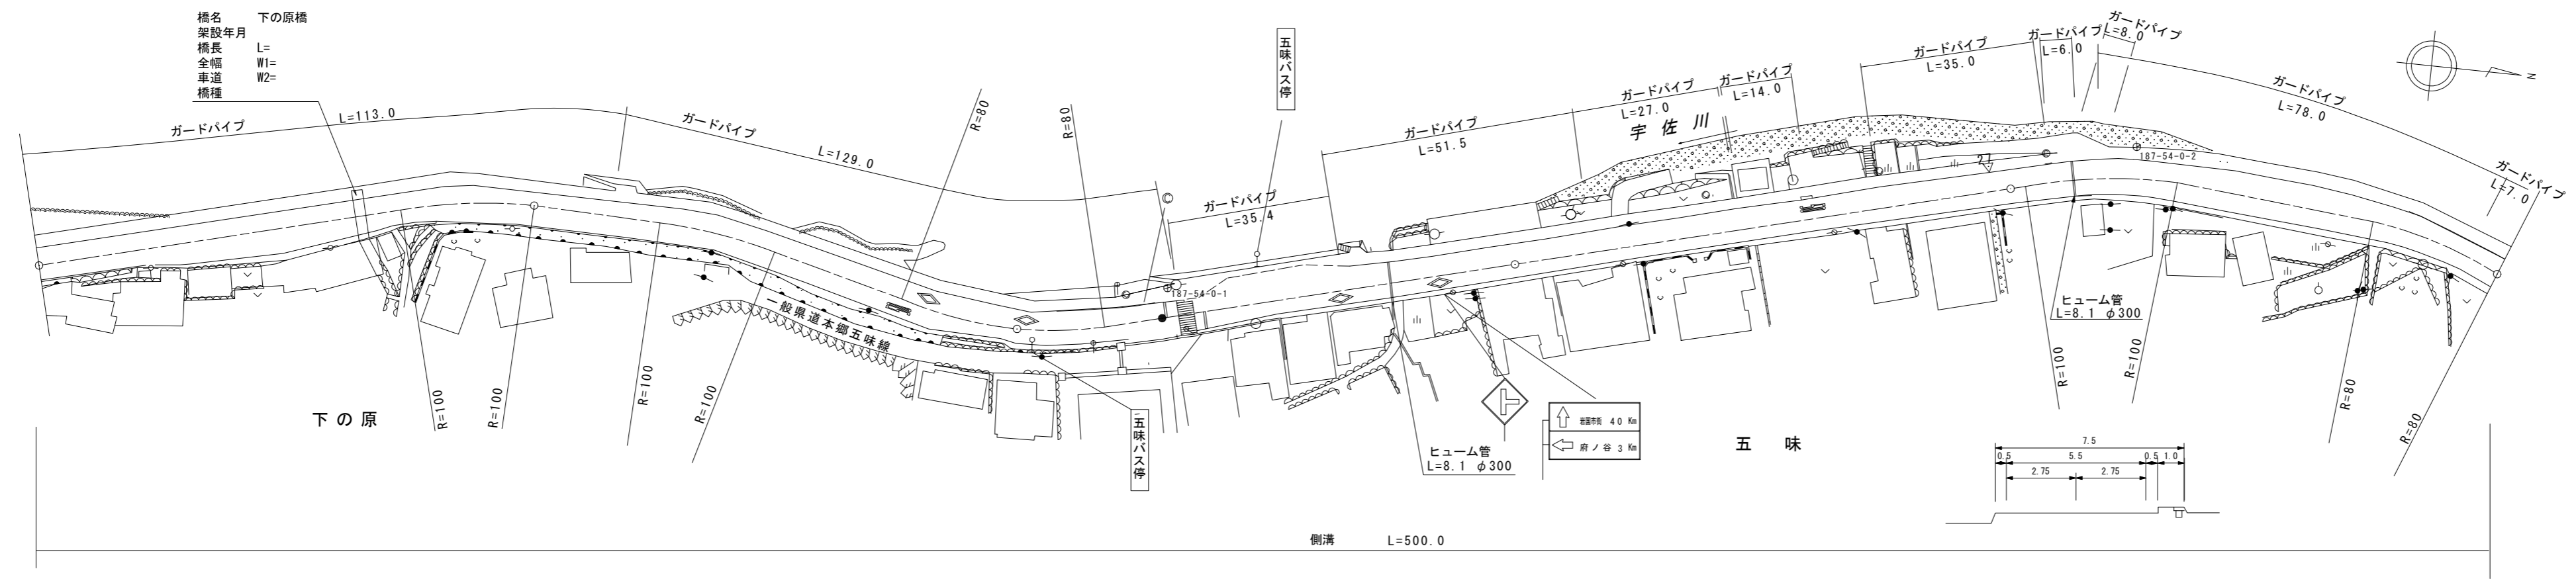

道路台帳修正履歴

カルテ番号	修正内容	調整年月日	業者名
	転記	2007年3月31日	錦測量
2009-02-018	標識変更	2010年3月31日	錦測量
2012-02-013	カメラ設置	2013年3月31日	錦測量
2016-00-144	橋梁諸元追加	2017.3.31	宇部建設

区間 番号	距離																					
	1	2	3	4	5	6	7	8	9	10	11	12	13	14	15	16	17	18	19	20	21	22
点間 距離	5.0	17.0	28.0	25.0	25.0				43.0	21.0	9.0	6.0	8.0	15.0	7.0	34.0						
全 幅 員 内 訳	全幅員	9.5	10.0	12.5	10.0	9.83			10.33	10.0	10.5	11.7	11.4	11.1	11.1	10.0						
	車道	5.5	5.5	5.5	5.5	5.5			5.5	5.5	5.5	5.5	5.5	5.5	5.5	5.5						
	歩道	2.0	2.0	2.0	2.0	2.0			2.0	2.0	3.0	4.2	1.3	1.1	3.6	2.0						
	左側	1.0	1.0	1.5	1.0	1.0			1.0	1.0	1.0	1.0	1.0	1.0	1.0	1.2						
	右側	0.5	0.5	1.0	0.5	0.83			0.5	0.5	0.5	0.5	0.5	0.5	0.5	0.8						
側溝	(0.6)	(0.6)	(0.6)	(0.6)	(0.6)			(0.6)	(0.6)	(0.6)	(0.6)	(0.6)	(0.6)	(0.6)	(0.6)							
その他																						
主要 路面	AS																					AS
舗装 区間 番号		1 100.0				2 100.0			3 30.0					4 70.0		5 100.0				6 100.0		

路線名	一般国道 187号
図面名	118702054-00
作成年月日	2013年3月31日
縮尺	1/1000
図面番号	55
事務所名	岩国土木建築事務所