


標題	路線コード	187	図面コード	55-0	路線名	一般国道187号	県名	山口県	地名	岩国市錦町府の谷	図面番号	56	① 現道 2 現道(分離) 3 旧道 4 新道 5 専用自歩道
----	-------	-----	-------	------	-----	----------	----	-----	----	----------	------	----	---------------------------------

平面図
縮尺千分の一

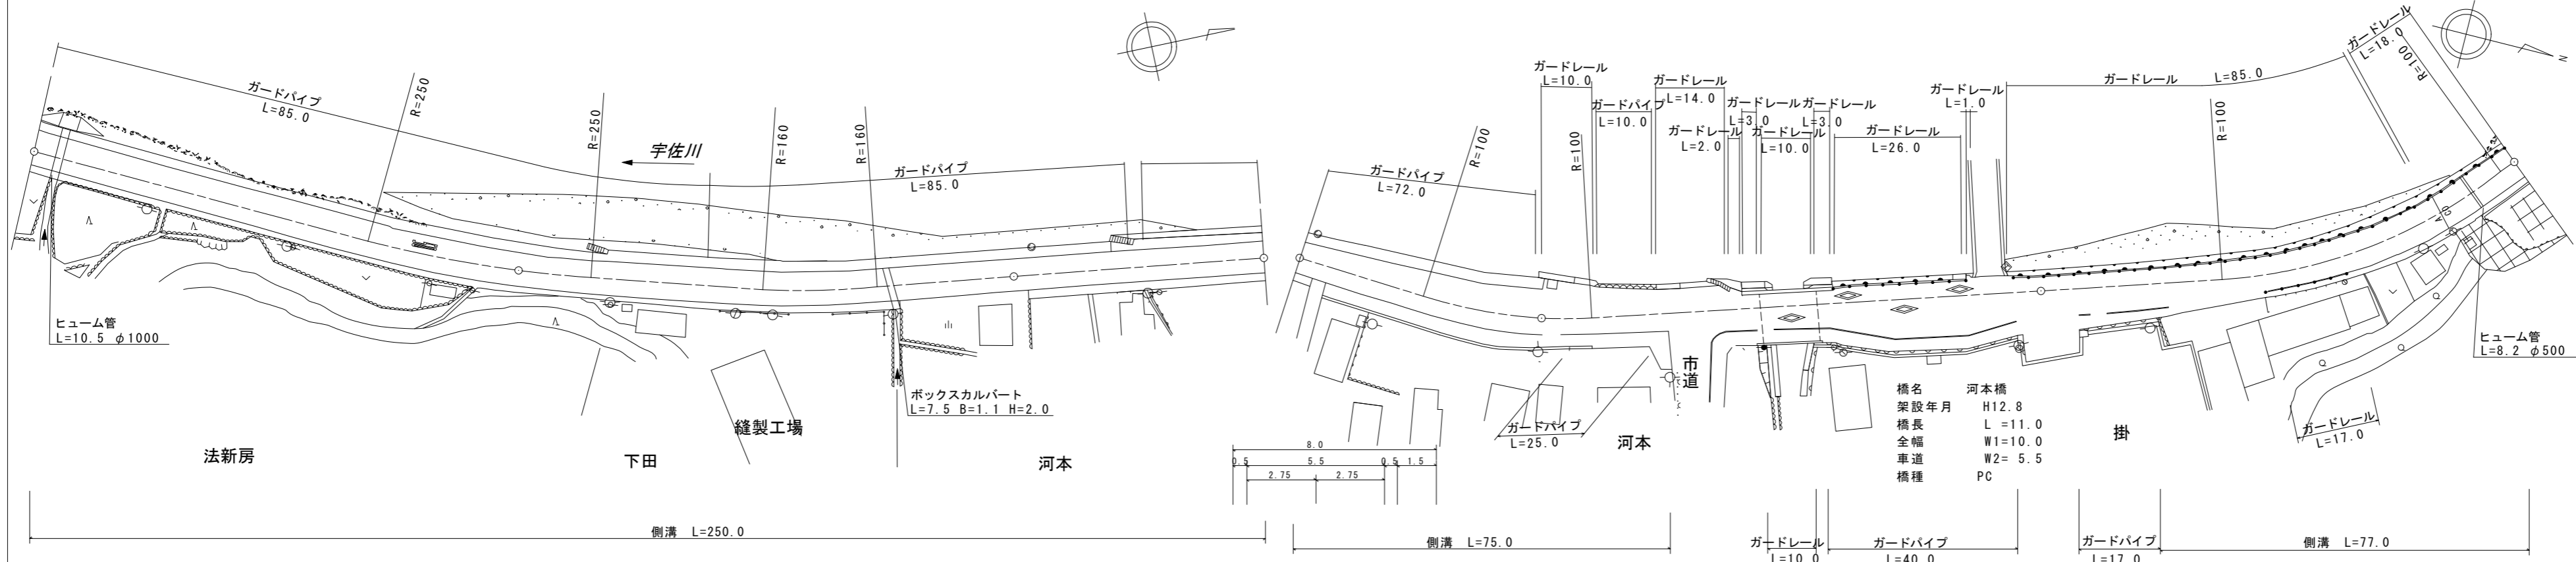

道路台帳修正履歴

カルテ番号	修正内容	調整年月日	業者名
	転記	2007年3月31日	錦測量
2009-02-019	周辺部修正	2010年3月31日	錦測量
2012-02-014	路面表示追加	2013年3月31日	錦測量

区間	番号	1	2	3	4	5	6	7	8	9	10	11	12	13	14	15	16	17	18	19	20	21	22	23
点間	距離	100.0	38.0	40.0	22.0	15.0	10.0	14.0	18.0	30.0	13.0	25.0	19.0	12.0	13.0	15.0	10.0	5.0	10.0	16.0	44.0	30.0	3.0	
全幅員内訳	全幅員	9.5	9.86	10.0	10.0	10.0	10.0	10.0	12.0	14.0	14.0	11.0	10.0	11.5	11.5	14.0	14.0	11.5	10.0	9.99	9.0	8.55	8.5	
	車道	5.5	5.5	5.5	5.5	5.5	5.5	5.5	5.5	5.5	5.5	5.5	5.5	5.5	5.5	5.5	5.5	5.5	5.5	5.5	5.5	5.5	5.5	
	歩道	2.0	2.0	2.0	2.0	2.0	2.0	2.0	2.0	2.0	2.0	2.0	2.0	2.0	2.0	2.0	2.0	2.0	2.0	2.0	2.0	2.0	2.0	
	路肩	1.0	1.36	1.5	1.5	1.5	1.5	1.5	1.5	3.0	3.0	3.0	2.5	2.5	2.5	2.5	2.5	2.5	2.5	1.83	1.5	1.5	1.5	
	中央分離帯	0.5	0.5	0.5	0.5	0.5	0.5	0.5	0.5	1.0	1.0	1.0	1.0	1.0	1.0	5.0	5.0	2.5	2.0	1.83	1.5	1.0	1.0	
側溝	左側	0.6	0.6	0.6	0.6	0.6	0.6	0.6	0.6	0.6	0.6	0.6	0.6	0.6	0.6	0.6	0.6	0.6	0.6	0.6	0.6	0.6	0.6	
側溝	右側	0.6	0.6	0.6	0.6	0.6	0.6	0.6	0.6	0.6	0.6	0.6	0.6	0.6	0.6	0.6	0.6	0.6	0.6	0.6	0.6	0.6	0.6	
主要	工作物												2037											
路面	種別	AS																					AS	
舗装	区間番号	1 100.0	2 100.0					3 100.0			4 44.0	5 11.0		6 45.0						7 100.0			8 3.0	

路線名	一般国道 187号
図面名	118702055-00
作成年月日	2013年3月31日
縮尺	1/1000
図面番号	56
事務所名	岩国土木建築事務所