


標題	路線コード	187	図面コード	59-0	路線名	一般国道187号	県名	山口県	地名	岩国市錦町中ノ瀬	図面番号	60	① 現道 2 現道(分離) 3 旧道 4 新道 5 専用自歩道
----	-------	-----	-------	------	-----	----------	----	-----	----	----------	------	----	---------------------------------

平面図
縮尺千分の一

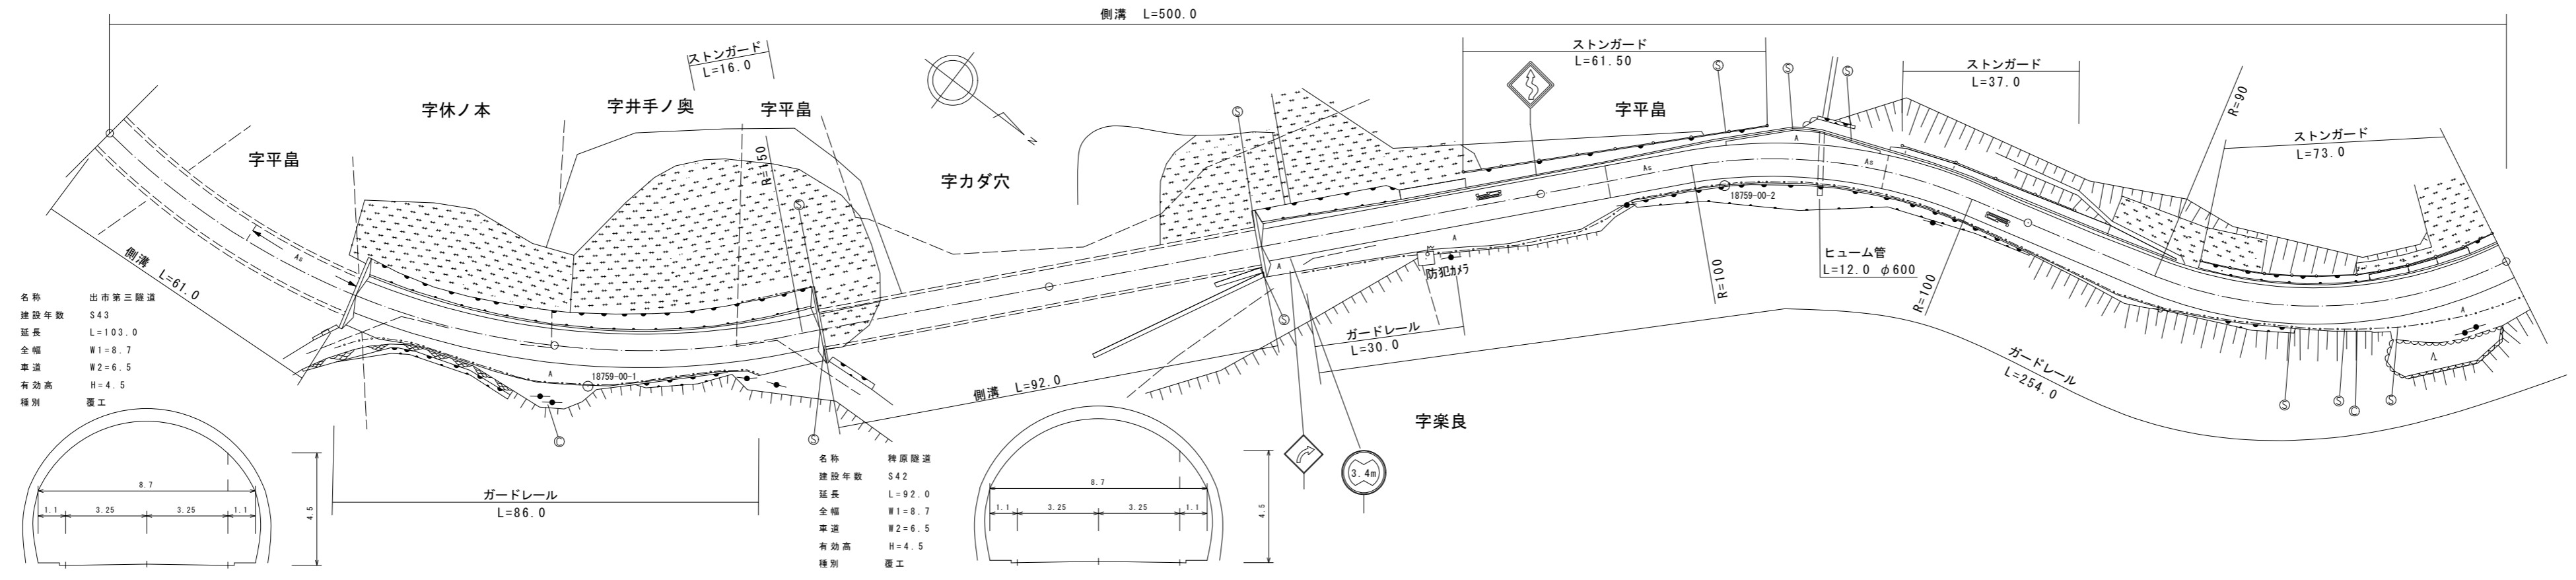

道路台帳修正履歴

カルテ番号	修正内容	調整年月日	業者名
	転記	2007年3月31日	錦測量
2009-02-317	トンネル諸元変更	2010年3月31日	錦測量
2011-02-009	防犯柵交換	2011年3月31日	錦測量
2012-02-016	防犯柵設置	2013年3月31日	錦測量

区間	番号	距離																						
		1	2	3	4	5	6	7	8	9	10	11	12	13	14	15	16	17	18	19	20	21	22	
全幅員		8.7	8.7	10.5	10.5	10.0	11.0	10.5	9.0	10.5	8.7	10.5	12.5	12.5	12.5	8.5	9.0	10.5	8.5	9.05	10.0	8.0	10.0	12.0
全幅員内訳	車道	6.5	6.5	6.5	6.5	6.5	6.5	6.5	6.5	6.5	6.5	6.5	6.5	6.5	6.5	6.5	6.5	6.5	6.5	6.5	6.5	6.5	6.5	6.5
	左側歩道																							
	右側歩道																							
	中央分離帯																							
側溝	左側	(0.6)	(0.6)	(0.6)	(0.6)	(0.6)	(0.6)	(0.6)	(0.6)	(0.6)	(0.6)	(0.6)	(0.6)	(0.6)	(0.6)	(0.6)	(0.6)	(0.6)	(0.6)	(0.6)	(0.6)	(0.6)	(0.6)	
側溝	右側	(0.6)	(0.6)	(0.6)	(0.6)	(0.6)	(0.6)	(0.6)	(0.6)	(0.6)	(0.6)	(0.6)	(0.6)	(0.6)	(0.6)	(0.6)	(0.6)	(0.6)	(0.6)	(0.6)	(0.6)	(0.6)	(0.6)	
主要工物		T1055								T1056														
路面種別		∞																						∞
舗装区間	番号	1	2	3	4	5	6	7	8															
舗装区間	距離	61.0	39.0	51.0	49.0	43.0	57.0	100.0	100.0															

路線名	一般国道 187号
図面名	118702059-00
作成年月日	2013年3月31日
縮尺	1/1000 図面番号 60
事務所名	岩国土木建築事務所