


標題	路線コード	187	図面コード	68-0	路線名	一般国道187号	県名	山口県	地名	岩国市錦町大野	図面番号	69	① 現道 2 現道(分離) 3 旧道 4 新道 5 専用自歩道
----	-------	-----	-------	------	-----	----------	----	-----	----	---------	------	----	---------------------------------

平面図  
縮尺千分の一

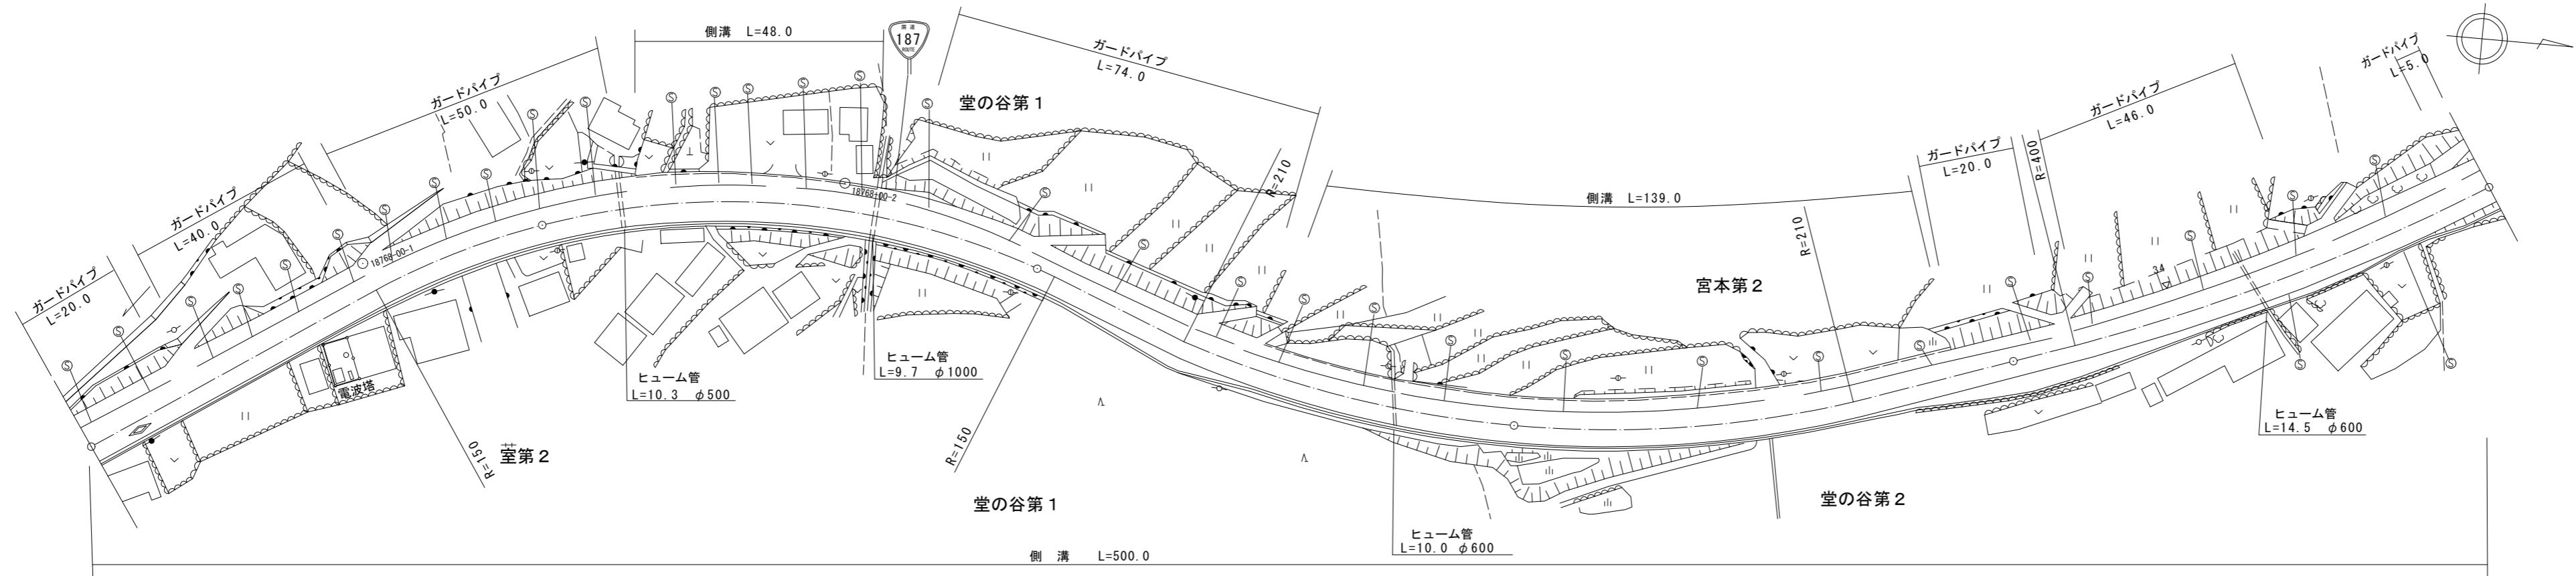

道路台帳修正履歴

カルテ番号	修正内容	調整年月日	業者名
	転記	2007年3月31日	錦測量
2011-02-017	ｽﾀｯﾌﾟｸﾞ変換	2011年3月31日	錦測量
2012-02-021	周辺部変更	2013年3月31日	錦測量

区間	番号	100.0												200.0	300.0	400.0	500.0	
点間	距離	100.0	20.0	48.0	32.0	32.0	18.0	50.0	79.0	10.0	11.0	60.0	40.0					
全幅員	全幅員	10.5	10.5	10.5	11.0	10.5	9.5	12.0	10.5	10.0	11.0	11.0	9.5					
	車道	左側	6.5	6.5	6.5	6.5	6.0	6.0	6.0	6.0	6.0	6.0	6.0	6.0				
		右側	3.0	3.0	3.0	3.0	2.5	2.5	2.5	3.0	3.0	2.5	2.5	2.5				
	歩道	左側	0.5	0.5	0.5	0.5	0.5	0.5	0.5	0.5	0.5	0.5	0.5	0.5				
		右側	0.5	0.5	0.5	0.5	0.5	0.5	0.5	1.0	0.5	0.5	0.5	0.5				
中央	分離帯																	
側溝	左側		0.0	0.0	0.0			0.0	0.0									
側溝	右側	0.5	0.5	0.5	0.5	0.5	0.5	0.5	0.5	0.5	0.5	0.5	0.5					
その他																		
主要	工作物																	
路面	種別	∞																
舗装	区間	1	2			3			4			5						
番号		100.0	100.0			100.0			100.0			100.0						

路線名	一般国道 187号		
図面名	118702068-00		
作成年月日	2013年3月31日		
縮尺	1/1000	図面番号	69
事務所名	岩国土木建築事務所		