


① 現道 2 現道(分離) 3 旧道 4 新道 5 専用自歩道

平面図 縮尺千分の一

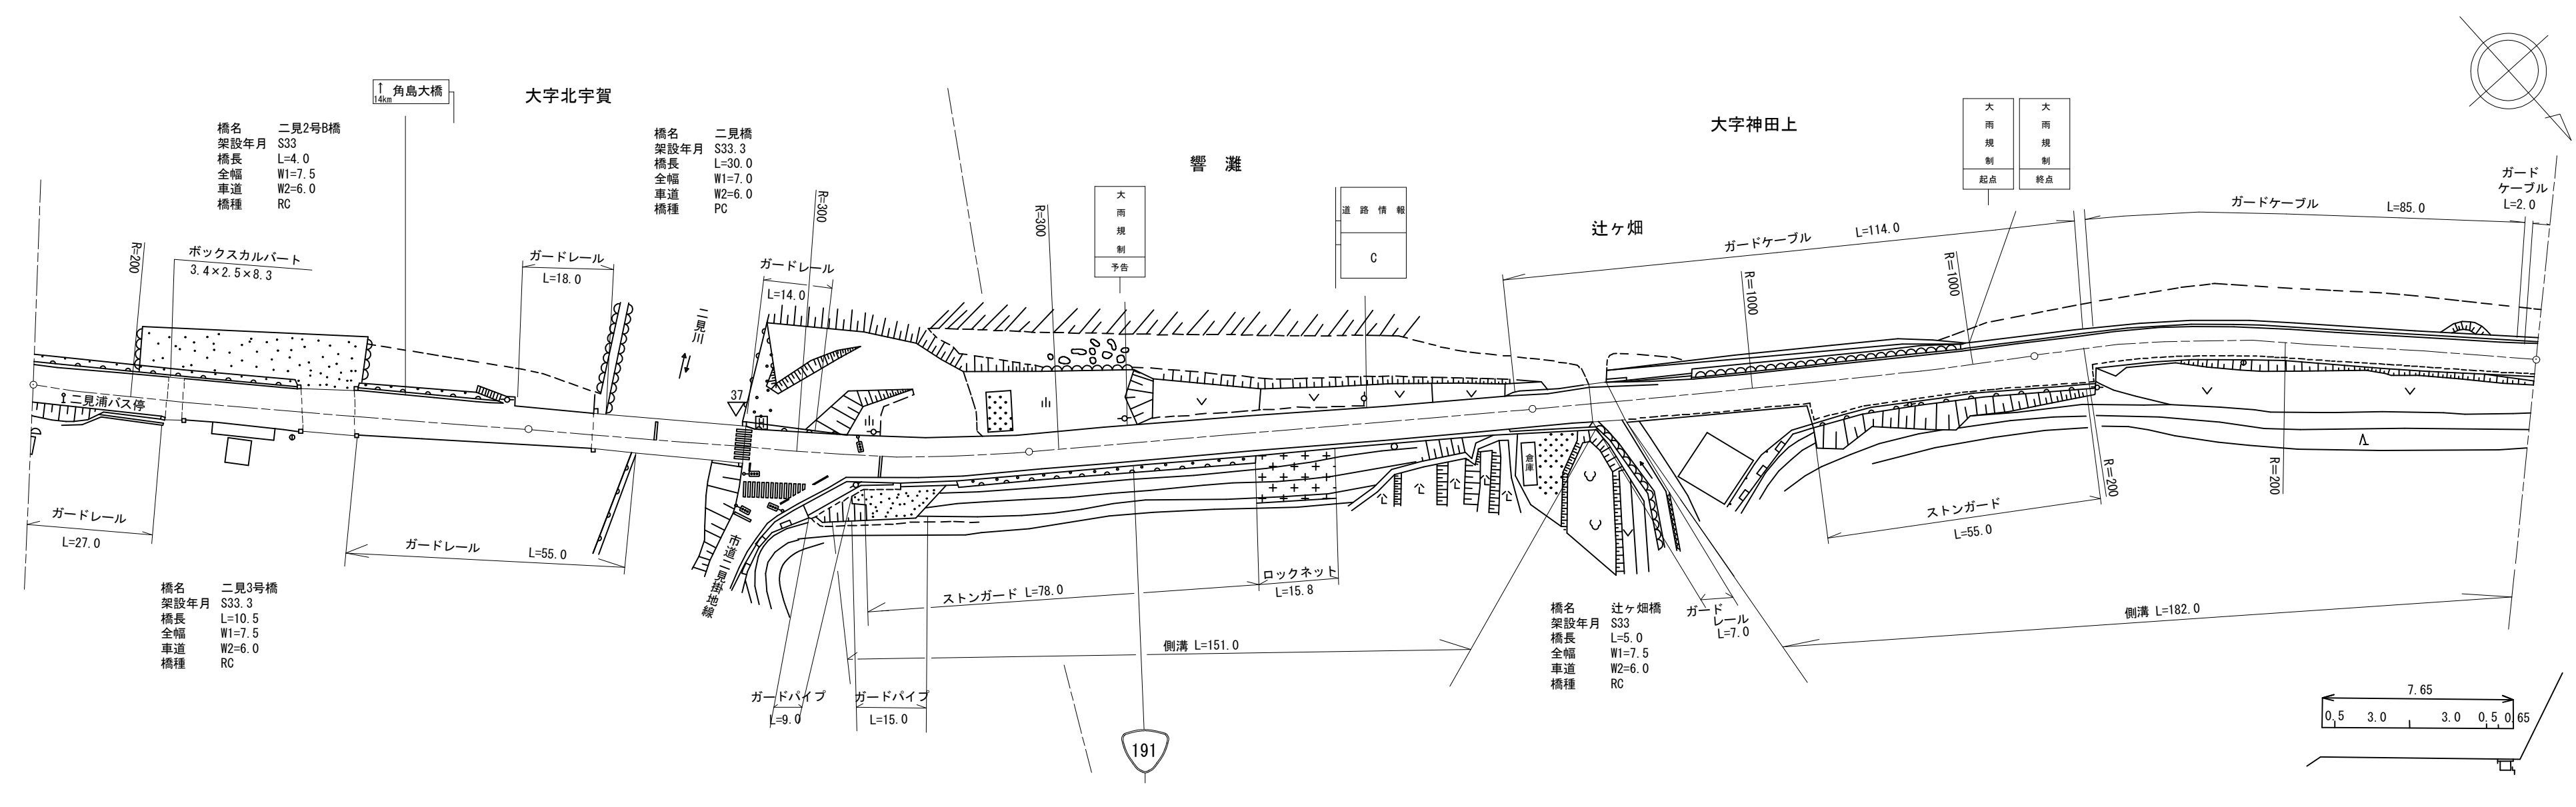

道路台帳修正履歴

カルテ番号	修正内容	調整年月日	業者名
	転記	2004. 3. 26	宇部建設
2009-12-012	橋梁緒元変更	2010. 3. 31	宇部建設
2010-12-014	ストーンガード設置	2011. 3. 31	宇部建設
2011-12-001	標識変更	2012. 3. 31	宇部建設
2017-12-081	ベクタ変換	2018. 3. 30	宇部建設
2020-12-002	ガードレール変更 平面修正	2021. 3. 31	宇部建設
2022-12-003	標識設置	2023. 3. 31	宇部建設

区間	番号	距離																			
		1	2	3	4	5	6	7	8	9	10	11	12	13	14	15	16	17	18	19	20
全幅員		7.0	7.5	7.5	7.0	7.5	7.0	7.0	7.0	7.0	7.0	7.0	7.0	7.0	7.0	7.0	7.0	7.0	7.0	7.0	7.0
全幅員内訳	車道	6.0	6.0	6.0	6.0	6.0	6.0	6.0	6.0	6.0	6.0	6.0	6.0	6.0	6.0	6.0	6.0	6.0	6.0	6.0	6.0
	歩道																				
側溝	左側																				
	右側																				
その他	左側																				
	右側																				
主要	工作物	12003	12004			12005															2006
路面	種別	AS																			AS
舗装	区間	1	2	3	4	5	6	7	8	9	10	11									
	番号	54.0	10.5	35.5	13.0	30.0	57.0	100.0	13.0	5.0	82.0	100.0									

路線名	一般国道 191号
図面名	119112003-00
作成年月日	2023年3月31日
縮尺	1/1000
図面番号	3-00
事務所名	下関土木建築事務所 (豊田分室)