


標題	路線コード	191	図面コード	4-0	路線名	一般国道 191号	県名	山口県	地名	下関市豊北町大字北宇賀	図面番号	4	① 現道 2 現道(分離) 3 旧道 4 新道 5 専用自歩道
----	-------	-----	-------	-----	-----	-----------	----	-----	----	-------------	------	---	---------------------------------

平面図
縮尺千分の一

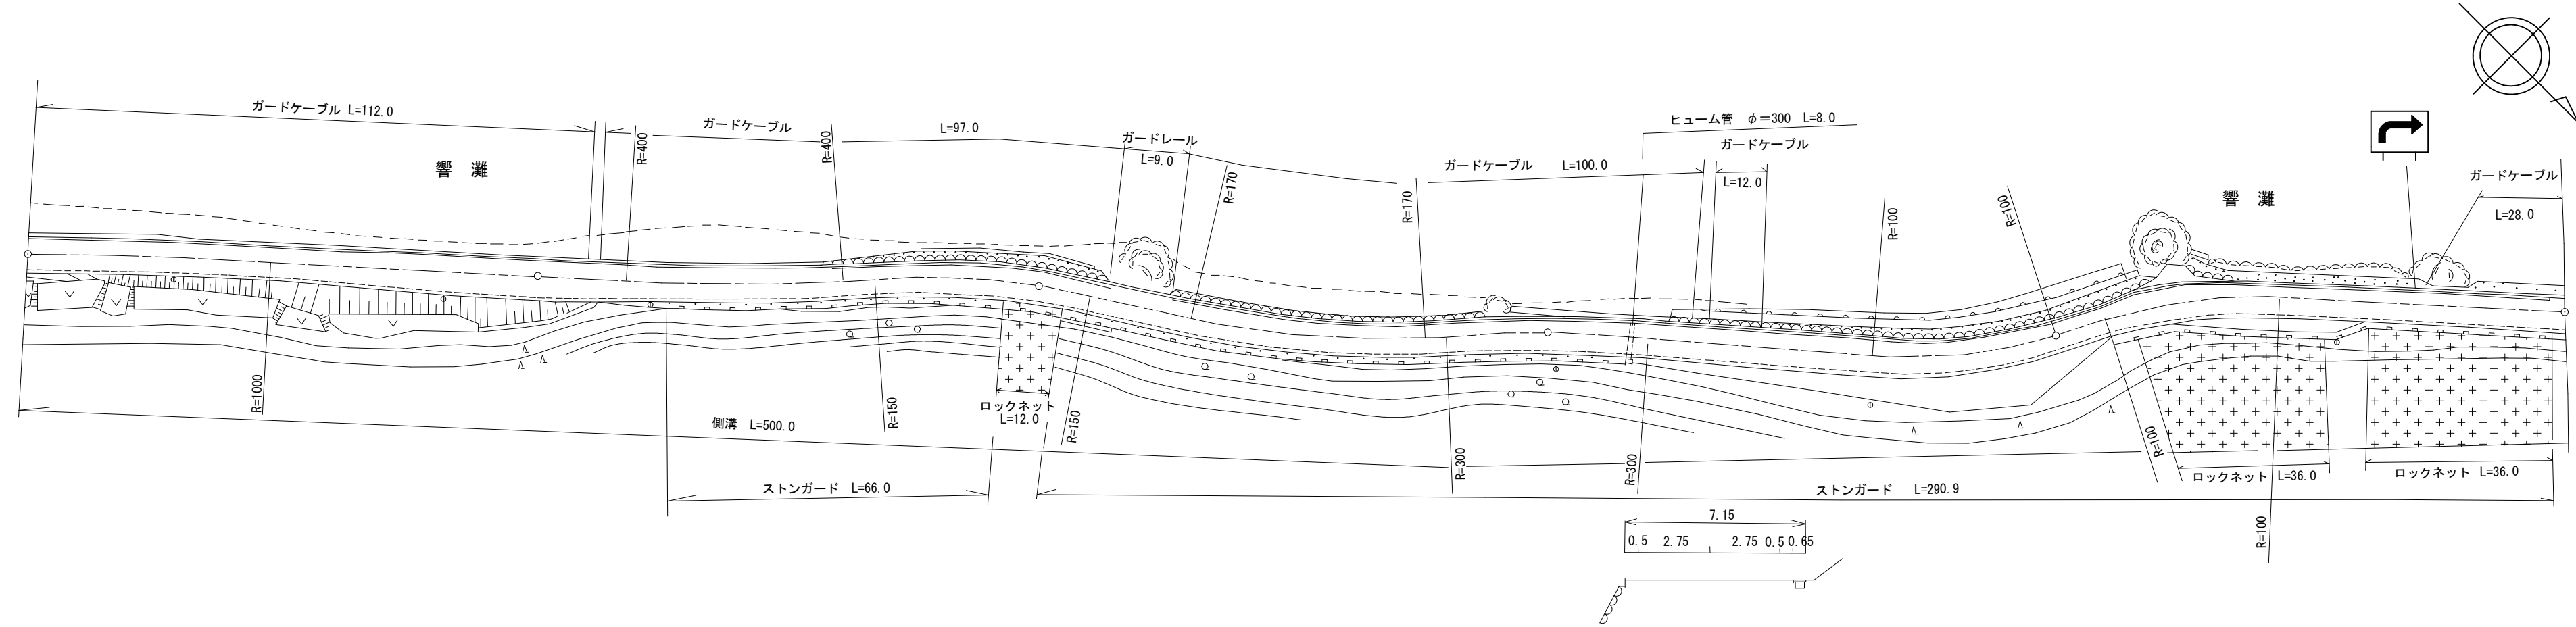

道路台帳修正履歴

カルテ番号	修正内容	調整年月日	業者名
	転記	1996. 3. 25	宇部建設
2013-12-009	標識撤去	2014. 3. 31	宇部建設
2017-12-082	ベクタ変換	2018. 3. 30	宇部建設

区間	番号	区間														
		1	2	3	4	5	6	7	8	9	10	11	12	13	14	
点間	距離	100.0	100.0	100.0	100.0	17.0	62.0	14.0	7.0	10.0	8.0	9.0	13.0	16.0	5.0	38.0
全幅員内訳	全幅員	7.15	7.15	7.15	7.15	7.15	13.5	15.0	11.79	7.2	7.2	7.3	8.5	8.5	7.15	7.15
	車道	5.5	5.5	5.5	5.5	5.5	5.5	5.5	5.5	5.5	5.5	5.5	5.5	5.5	5.5	5.5
	歩道															
	左側															
	右側															
路肩	左側	0.5	0.5	0.5	0.5	0.5	0.55	0.55	0.55	0.55	0.55	0.65	0.55	0.55	0.5	0.5
	右側	1.15	1.15	1.15	1.15	1.15	7.45	8.95	5.74	1.15	1.15	1.15	2.45	2.45	1.15	1.15
	中央分離帯															
側溝	左側															
	右側	(0.65)	(0.65)	(0.65)	(0.65)	(0.65)	(0.65)	(0.65)	(0.65)	(0.65)	(0.65)	(0.65)	(0.65)	(0.65)	(0.65)	(0.65)
その他																
主要	工作物															
路面	種別	AS														AS
舗装	区間番号	1 100.0	2 100.0	3 100.0	4 100.0	5 100.0										

路線名	一般国道 191号
図面名	119112004-00
作成年月日	2018年3月30日
縮尺	1/1000
図面番号	4-00
事務所名	下関土木建築事務所 (豊田分室)