


標題	路線コード	191	図面コード	5-0	路線名	一般国道 191号	県名	山口県	地名	下関市豊北町大字神田上	図面番号	5	① 現道 2 現道(分離) 3 旧道 4 新道 5 専用自歩道
----	-------	-----	-------	-----	-----	-----------	----	-----	----	-------------	------	---	---------------------------------

平面図
縮尺千分の一

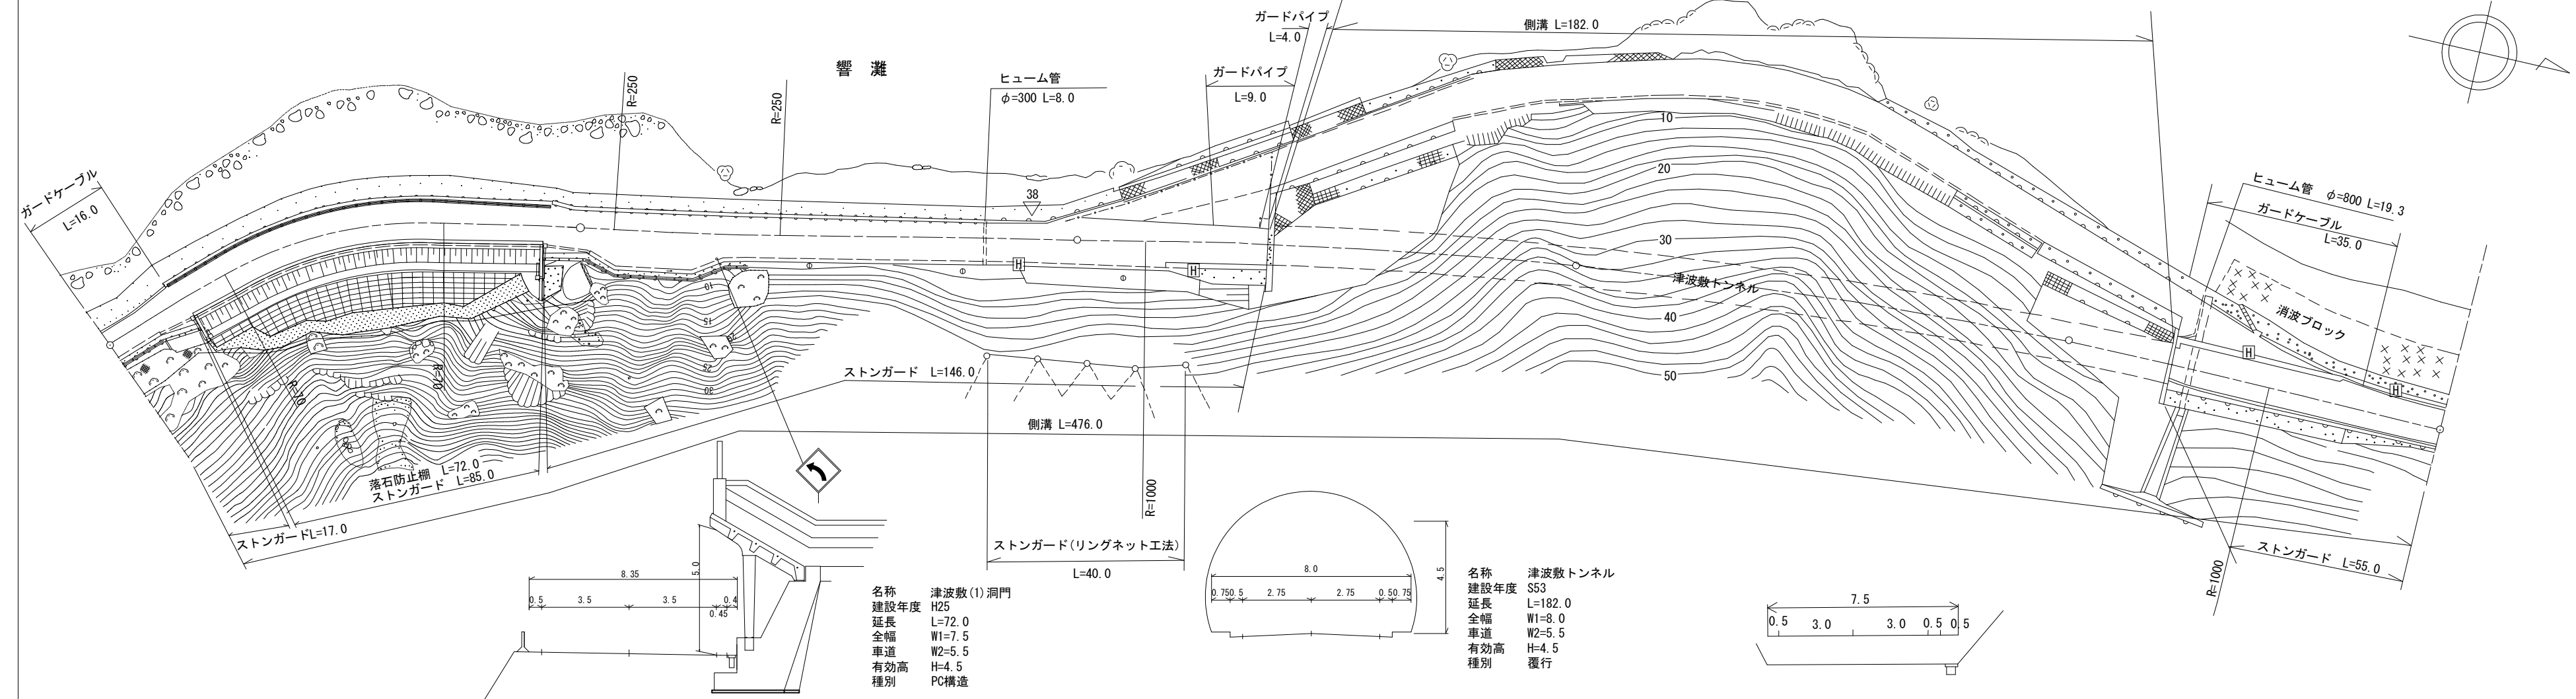

道路台帳修正履歴

カルテ番号	修正内容	調整年月日	業者名
	転記	2005. 12. 27	宇部建設
2009-12-013	トンネル諸元変更	2010. 3. 31	宇部建設
2017-12-004	ロックシールド撤去 ベクタ変換	2018. 3. 30	宇部建設
2021-12-005	標識撤去 ガードパイプ設置	2022. 3. 31	宇部建設
2022-12-004	ロックキーパーの コード追加	2023. 3. 31	宇部建設

区間	番号	100.0																			
		1	2	3	4	5	6	7	8	9	10	11	12	13	14	15	16	17	18	19	20
点間	距離	10.0	10.5	8.5	11.0	20.0	16.5	16.0	7.5	7.0	15.0	7.0	61.0	8.0	19.0	20.0	61.0	100.0	21.0	55.0	
全幅員	全幅員	7.15	7.2	7.9	8.2	8.35	8.35	7.9	7.6	7.6	10.0	11.0	9.0	8.3	10.0	9.0	8.0	8.0	7.5	8.0	
	車道	5.5	5.5	6.0	6.5	7.0	7.0	6.5	6.0	6.0	5.5	5.5	5.5	5.5	6.0	6.0	5.5	5.5	5.5	6.0	
	歩道																				
内訳	左側																				
	右側																				
	中央	1.15	1.2	1.3	1.1	0.85	0.85	0.9	1.0	1.0	2.25	3.5	2.5	1.8	3.0	2.25	0.5	0.5	0.5	1.0	
側溝	左側																				
	右側	(0.65)	(0.4)	(0.4)	(0.4)	(0.4)	(0.4)	(0.4)	(0.4)	(0.4)	(0.5)	(0.5)	(0.5)	(0.5)	(0.5)	(0.5)	(0.5)	(0.5)	(0.5)	(0.5)	
主要	工物					R120010										T1701					
路面	種別	AS														AS/Co				Co/AS	AS
舗装	区間	1	2	3	4	5	6	7	8	9											
	番号	20.5	72.0	7.5	100.0	39.0	61.0	100.0	21.0	55.0											

路線名	一般国道 191号
図面名	119112005-00
作成年月日	2023年3月31日
縮尺	1/1000
図面番号	5-00
事務所名	下関土木建築事務所 (豊田分室)