


平面図
縮尺千分の一

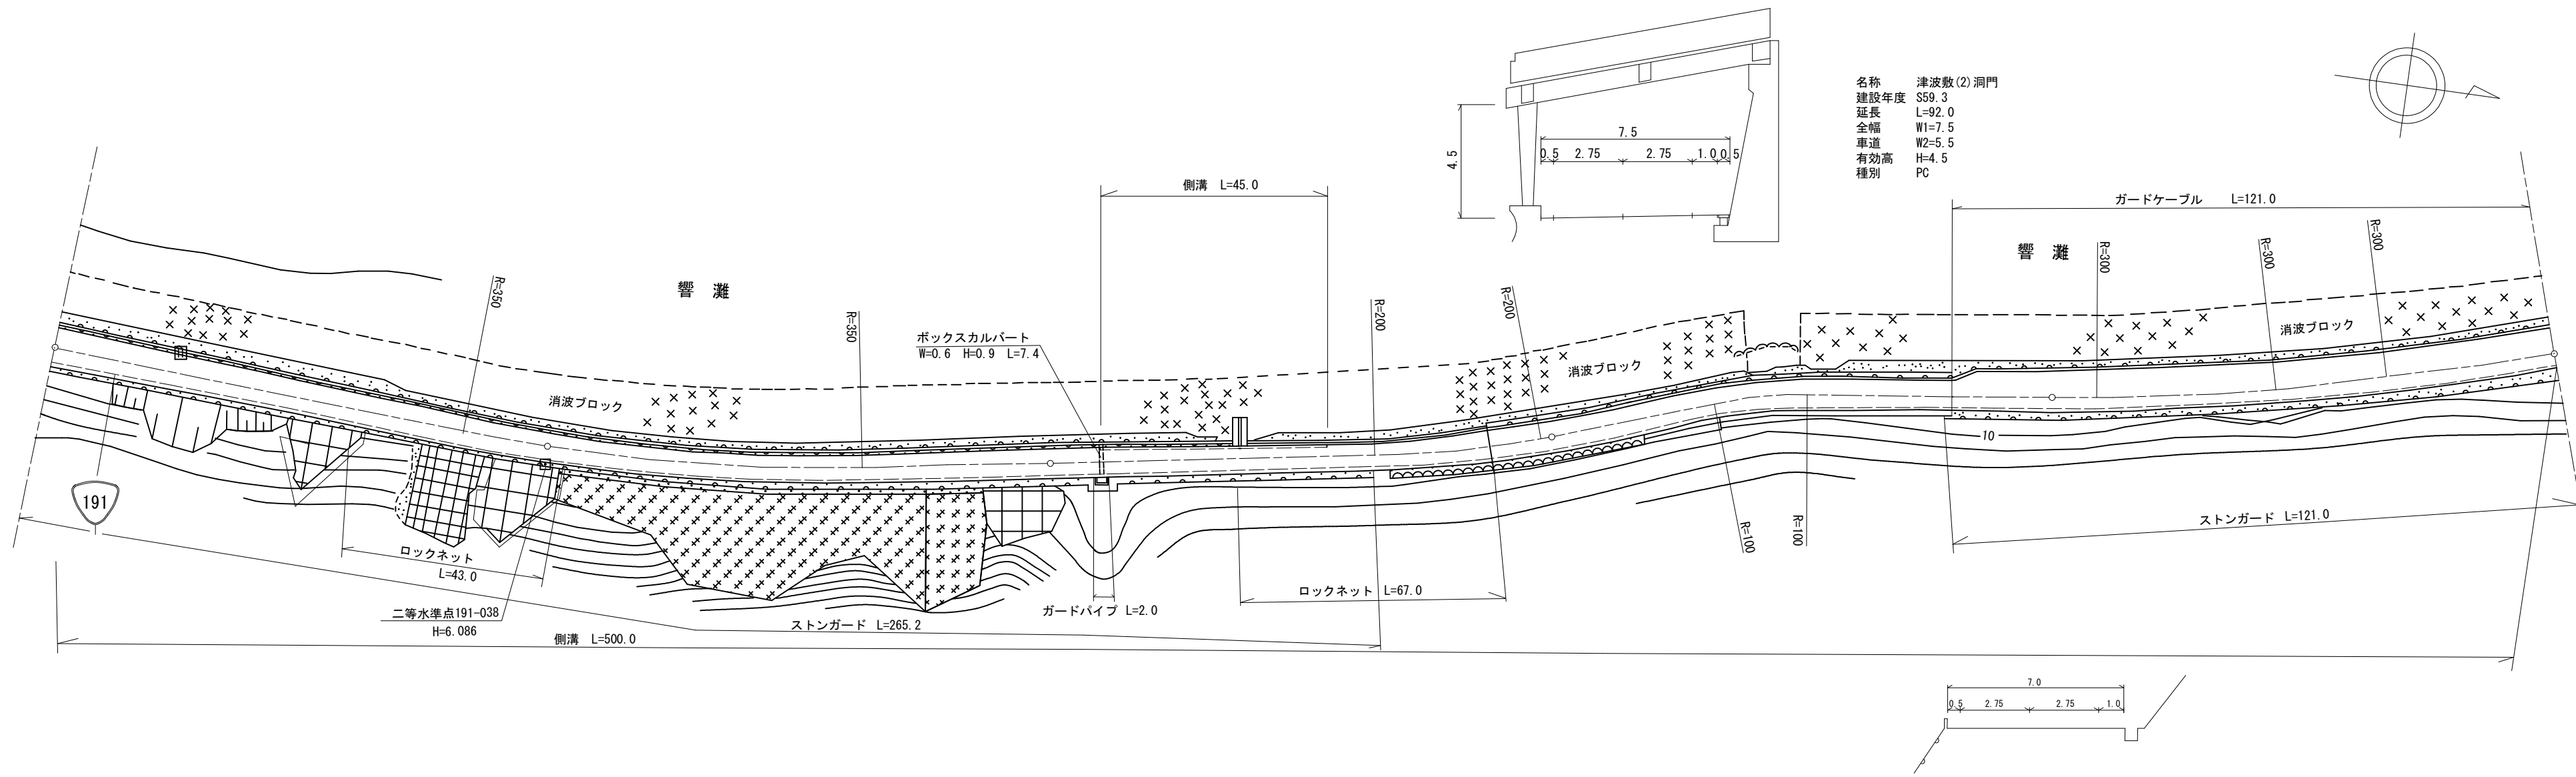

名称 津波敷(2)洞門
 建設年度 S59.3
 延長 L=92.0
 全幅 W1=7.5
 車道 W2=5.5
 有効高 H=4.5
 種別 PC

道路台帳修正履歴

| カルテ番号 | 修正内容 | 調整年月日 | 業者名 |
|-------------|------------|-----------|------|
| | 転記 | 1999.3.20 | 宇部建設 |
| 2009-12-014 | ロッジヘッド諸元変更 | 2010.3.31 | 宇部建設 |
| 2012-12-001 | 災害復旧地形変更 | 2013.3.31 | 常盤地下 |
| 2016-12-002 | 水準点設置 | 2017.3.31 | 宇部建設 |
| 2017-12-083 | ベクタ変換 | 2018.3.30 | 宇部建設 |
| 2020-12-003 | 平面修正 | 2021.3.31 | 宇部建設 |
| 2022-12-005 | 平面修正側溝設置 | 2023.3.31 | 宇部建設 |

| | | | | | | | | | | | | | | | | |
|-----|-------|------------|--|------------|--|-----------|--|-----------|--|-----------|--|-----------|--|------------|--|-------|
| 区間 | 番号 | | | | | | | | | | | | | | | |
| 点間 | 距離 | 100.0 | | 200.0 | | 300.0 | | 400.0 | | 500.0 | | | | | | |
| 全幅員 | 全幅員 | 8.0 | | 7.0 | | 7.0 | | 7.0 | | 7.5 | | 7.5 | | 7.9 | | 8.3 |
| | 車道 | 6.0 | | 5.5 | | 5.5 | | 5.5 | | 5.5 | | 5.5 | | 6.0 | | 6.0 |
| | 左側歩道 | | | | | | | | | | | | | | | |
| | 右側歩道 | | | | | | | | | | | | | | | |
| | 中央分離帯 | | | | | | | | | | | | | | | |
| 側溝 | 左側 | | | | | | | | | | | | | | | |
| | 右側 | (0.5) | | (0.5) | | (0.5) | | (0.5) | | (0.5) | | (0.5) | | (0.7) | | (0.5) |
| その他 | | | | | | | | | | | | | | | | |
| 主要 | 工作物 | | | | | | | R120020 | | R120020 | | | | | | |
| 路面 | 種別 | AS | | | | | | | | | | | | | | AS |
| 舗装 | 区間番号 | 1 100.0 | | 2 100.0 | | 3 87.0 | | 4 13.0 | | 5 79.0 | | 6 21.0 | | 7 100.0 | | |

| | |
|-------|------------------|
| 路線名 | 一般国道 191号 |
| 図面名 | 119112006-00 |
| 作成年月日 | 2023年3月31日 |
| 縮尺 | 1/1000 |
| 図面番号 | 6-00 |
| 事務所名 | 下関土木建築事務所 (豊田分室) |