


標題	路線コード	191	図面コード	7-0	路線名	一般国道 191号	県名	山口県	地名	下関市豊北町大字神田上	図面番号	7	① 現道 2 現道(分離) 3 旧道 4 新道 5 専用自歩道
----	-------	-----	-------	-----	-----	-----------	----	-----	----	-------------	------	---	---------------------------------

平面図  
縮尺千分の一

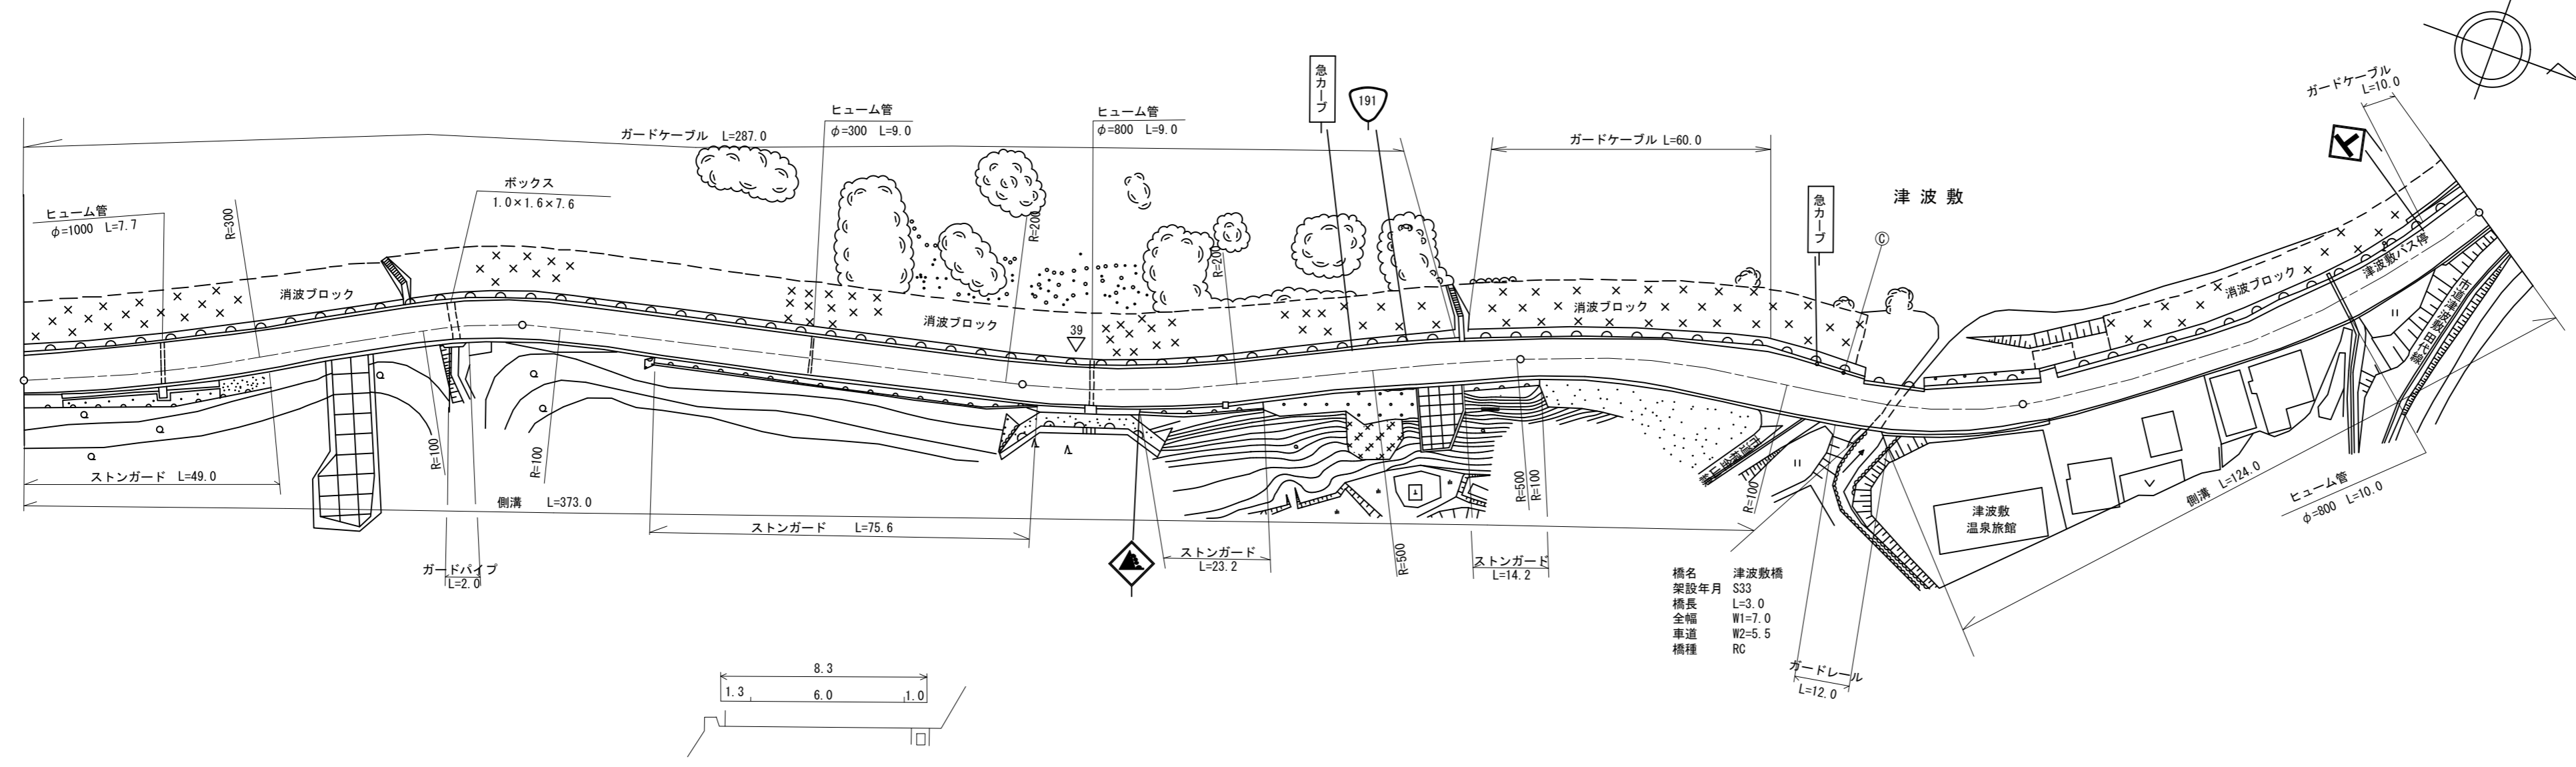

道路台帳修正履歴

カルテ番号	修正内容	調整年月日	業者名
	転記	2003. 3. 24	宇部建設
2009-12-015	橋梁緒元変更	2010. 3. 31	宇部建設
2010-12-015	ガードレール設置	2011. 3. 31	宇部建設
2012-12-002	災害復旧、地形変更 ガードケーブル撤去	2013. 3. 31	常盤地下
2013-12-010	標識撤去	2014. 3. 31	宇部建設
2017-12-084	ベクタ変換	2018. 3. 30	宇部建設
2020-12-004	平面修正	2021. 3. 31	宇部建設

区間	番号	距離																						
		1	2	3	4	5	6	7	8	9	10	11	12	13	14	15	16	17	18	19	20	21	22	23
全幅員		8.3	8.3	8.3	8.3	8.4	8.39	8.35	9.4	10.65	9.7	8.3	7.96	8.0	8.15	8.25	7.85	8.6	8.8	8.3	8.0	8.2		
全幅員内訳	車道	6.0	6.0	6.0	6.0	6.0	6.0	6.0	6.0	6.0	6.0	6.0	6.0	6.0	6.0	6.0	6.0	6.0	6.0	6.0	6.0	6.0		
	歩道																							
	左側																							
	右側																							
	路肩	1.3	1.3	1.3	1.0	0.9	0.96	1.1	1.9	2.9	2.4	1.4	0.72	0.75	0.9	0.9	0.95	1.3	1.15	1.0	1.0	1.5		
中央分離帯	1.0	1.0	1.0	1.0	1.5	1.42	1.25	1.5	1.75	1.3	0.9	0.7	0.7	0.7	0.7	0.7	0.7	0.7	0.7	0.7	0.7			
側溝	左側																							
	右側	0.7	0.7	0.7	0.7	0.7	0.7	0.7	0.7	0.7	0.7	0.7	0.7	0.7	0.7	0.7	0.7	0.7	0.7	0.7	0.7			
その他																								
主要	工作物																							
路面	種別	AS																				AS		
舗装	区間番号	1 100.0	2 100.0	3 100.0	4 73.0	5 3.0	6 24.0	7 98.0																

路線名	一般国道 191号
図面名	119112007-00
作成年月日	2021年3月31日
縮尺	1/1000
図面番号	7-00
事務所名	下関土木建築事務所 (豊田分室)