


標題	路線コード	191	図面コード	11-0	路線名	一般国道 191号	県名	山口県	地名	下関市豊北町大字矢玉 大字神田上	図面番号	11	① 現道 2 現道(分離) 3 旧道 4 新道 5 専用自歩道
----	-------	-----	-------	------	-----	-----------	----	-----	----	------------------	------	----	---------------------------------

平面図
縮尺千分の一

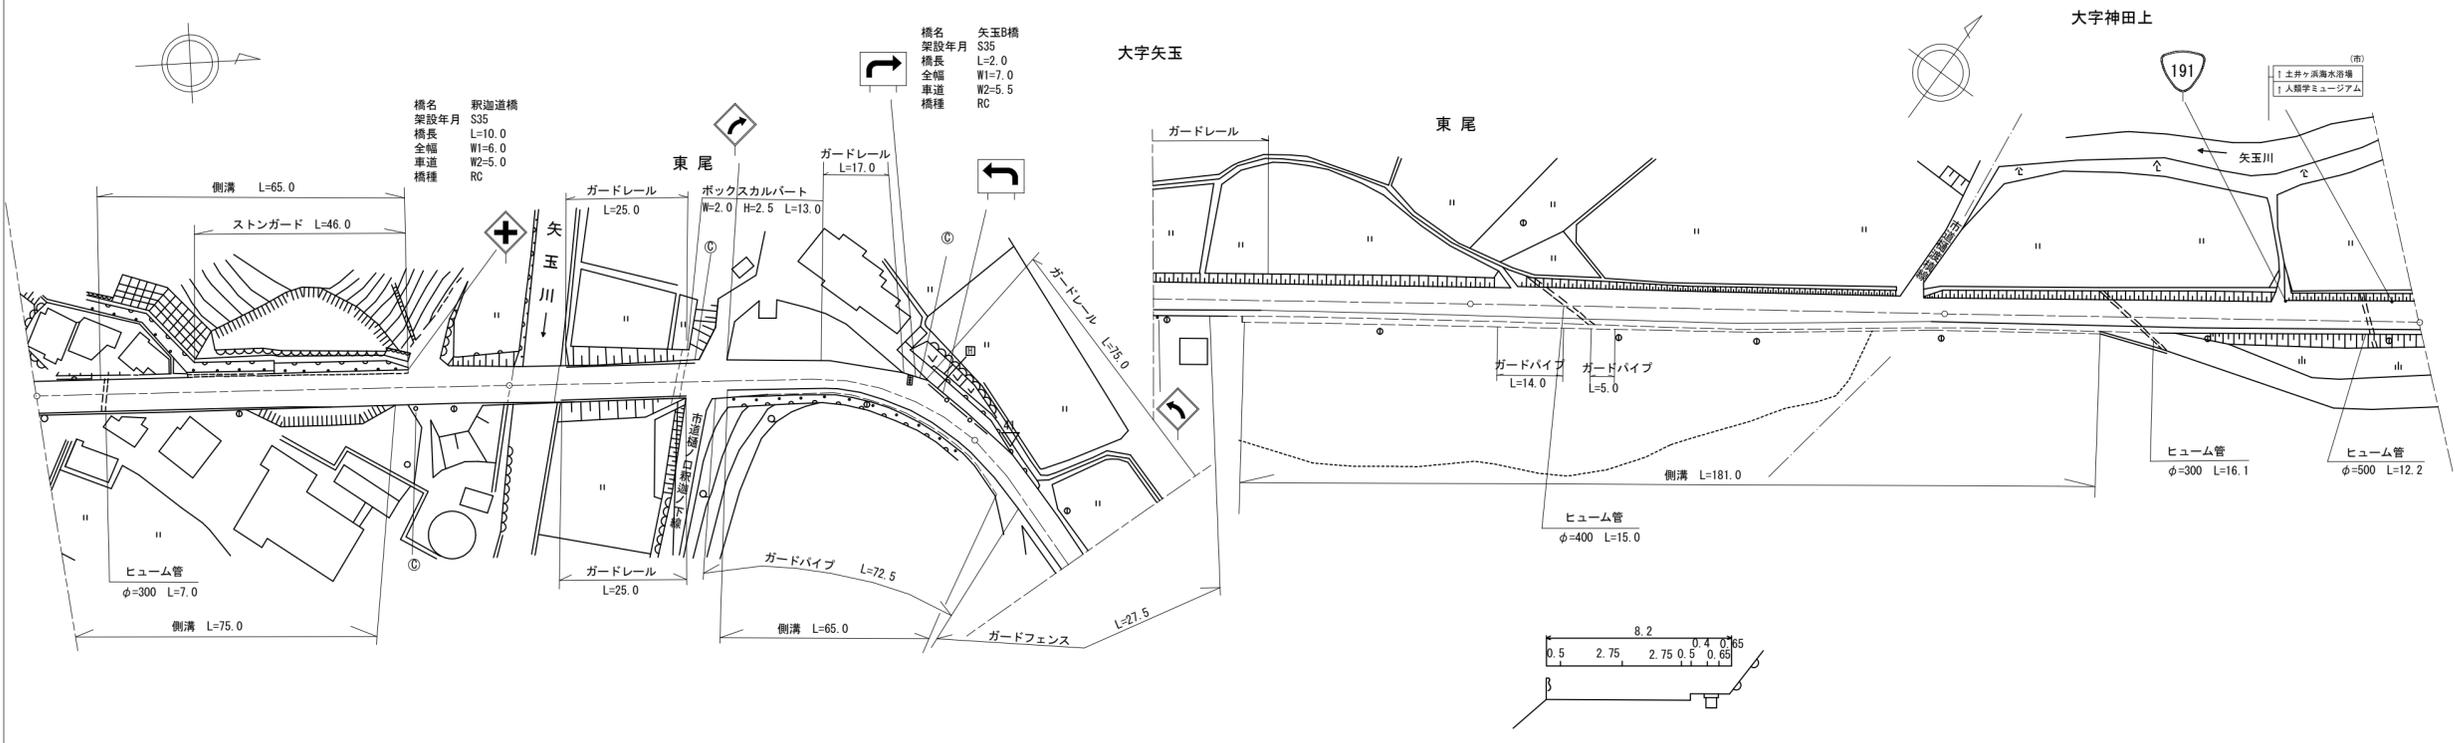

道路台帳修正履歴

カルテ番号	修正内容	調整年月日	業者名
	転記	1999. 3. 20	宇部建設
2009-12-018	橋梁緒元変更	2010. 3. 31	宇部建設
2017-12-006	標識設置	2018. 3. 30	宇部建設
2018-12-001	ベクタ変換	2019. 3. 29	宇部建設
2022-12-007	標識変更	2023. 3. 31	宇部建設

区間	番号	1-1	1-2	2	3	4	5	6	7	8	9	10	11	12	13	14	15	16	17	18	19	20	
点間	距離	14.0	18.0	43.0	4.0	21.0	10.0	23.0	6.0	4.0	53.0	12.0	40.0	19.0	29.0	46.0	54.0	33.0	67.0				
全幅員	全幅員	7.15	7.15	6.5	7.0	6.0	6.0	7.0	6.5	7.5	7.8	7.8	7.8	7.8	8.2	8.2	7.3	7.3	7.3				
	車道	5.5	5.5	5.5	5.5	5.0	5.0	5.5	5.5	5.5	5.5	5.5	5.5	5.5	5.5	5.5	5.5	5.5	5.5				
	左側歩道																						
	右側歩道																						
	左側路肩	0.5	0.5	0.5	1.0	0.5	0.5	0.5	0.75	0.5	0.5	0.5	0.5	0.5	0.5	0.5	0.5	0.5	0.5	0.5			
側溝	左側				0.65																		
	右側	(0.65)	(0.65)	(0.65)	0.0																		
主要	工作物					12011		12012															
路面	種別	AS																				AS	
舗装	区間	1	2	3	4	5	6																
	番号	100.0	10.0	90.0	100.0	100.0	100.0																

路線名	一般国道 191号
図面名	119112011-00
作成年月日	2023年3月31日
縮尺	1/1000
図面番号	11-00
事務所名	下関土木建築事務所 (豊田分室)