


標題	路線コード	191	図面コード	21-0	路線名	一般国道 191号	県名	山口県	地名	下関市豊北町大字神田	図面番号	21	① 現道 2 現道(分離) 3 旧道 4 新道 5 専用自歩道
----	-------	-----	-------	------	-----	-----------	----	-----	----	------------	------	----	---------------------------------

平面図
縮尺千分の一

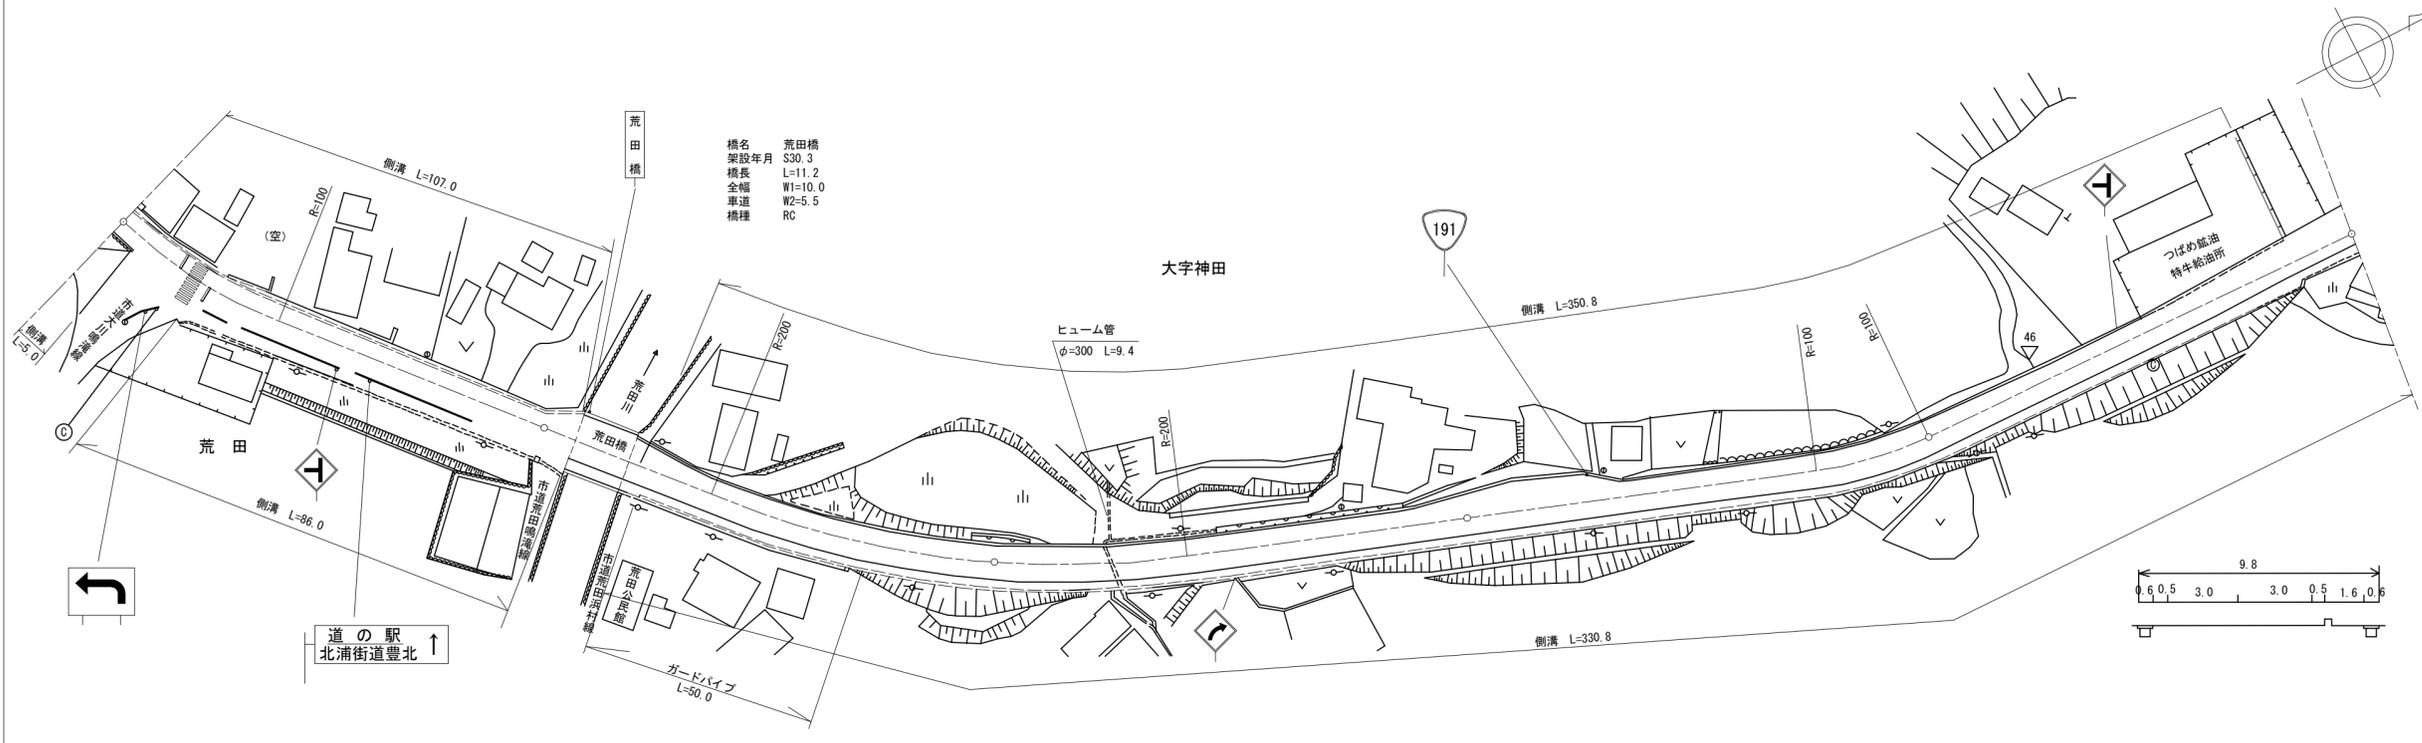

道路台帳修正履歴

カルテ番号	修正内容	調整年月日	業者名
	転記	2001. 3. 21	宇部建設
2009-12-023	橋梁緒元変更	2010. 3. 31	宇部建設
2010-12-021	ガードパイプ設置	2011. 3. 31	宇部建設
2016-00-097	橋梁緒元削除	2017. 3. 31	宇部建設
2017-12-011	橋梁緒元削除 標識設置	2018. 3. 30	宇部建設
2019-12-010	標識撤去 ベクタ変換	2019. 3. 29	宇部建設
2021-12-006	標識設置	2022. 3. 31	宇部建設
2022-12-010	標識変更	2023. 3. 31	宇部建設

区間	番号	区間番号																									
		1	2	3	4	5	6	7	8	9	10	11	12	13	14	15	16	17	18	19	20	21	22				
点間	距離	5.0	16.0	10.0		69.0	7.0	11.2	20.0		31.0	7.0	23.8		23.0		51.0	14.0	12.0	10.0	15.0	8.0	67.0	27.0	25.0	35.0	13.0
全幅員	車道	5.5	5.5	5.5		5.5	5.5	5.5	6.0		6.0	6.0	6.0		6.0	6.0	6.0	6.0	6.0	6.0	6.0	6.0	6.0	6.0	6.0	6.5	6.5
	歩道	7.5	7.0	13.0		11.0	14.0	12.0		9.8		9.8	9.8		9.2	9.2	10.84	12.2		11.7	9.2		9.2	9.2	9.8	10.3	9.9
全幅員内訳	左側	1.0	1.0	2.0		1.0	2.0	2.5		1.1	2.2	2.2		0.5	2.2	2.2	2.4	3.5		3.0	2.2		0.5	2.2	1.1	2.2	2.5
	右側	1.0	0.5	2.0		1.0	2.0	2.5		0.5	2.2	2.2		0.5	2.2	2.2	2.4	3.5		0.5	2.2		0.5	2.2	1.1	2.2	2.5
側溝	左側	(0.5)	(0.5)	(0.5)		(0.5)	(0.5)	(0.5)		(0.5)	(0.5)	(0.5)		(0.5)	(0.5)	(0.5)	(0.5)	(0.5)		(0.5)	(0.5)		(0.5)	(0.5)	(0.5)	(0.5)	(0.5)
	右側	(0.5)	(0.5)	(0.5)		(0.5)	(0.5)	(0.5)		(0.5)	(0.5)	(0.5)		(0.5)	(0.5)	(0.5)	(0.5)	(0.5)		(0.5)	(0.5)		(0.5)	(0.5)	(0.5)	(0.5)	(0.5)
主要	工物					12017																					
路面	種別	AS																									AS
舗装	区間番号	1	2	3	4	5	6	7																			
		100.0	7.0	11.2	81.8	100.0	100.0	100.0																			

路線名	一般国道 191号
図面名	119112021-00
作成年月日	2023年3月31日
縮尺	1/1000
図面番号	21-00
事務所名	下関土木建築事務所 (豊田分室)