


平面図
縮尺千分の一

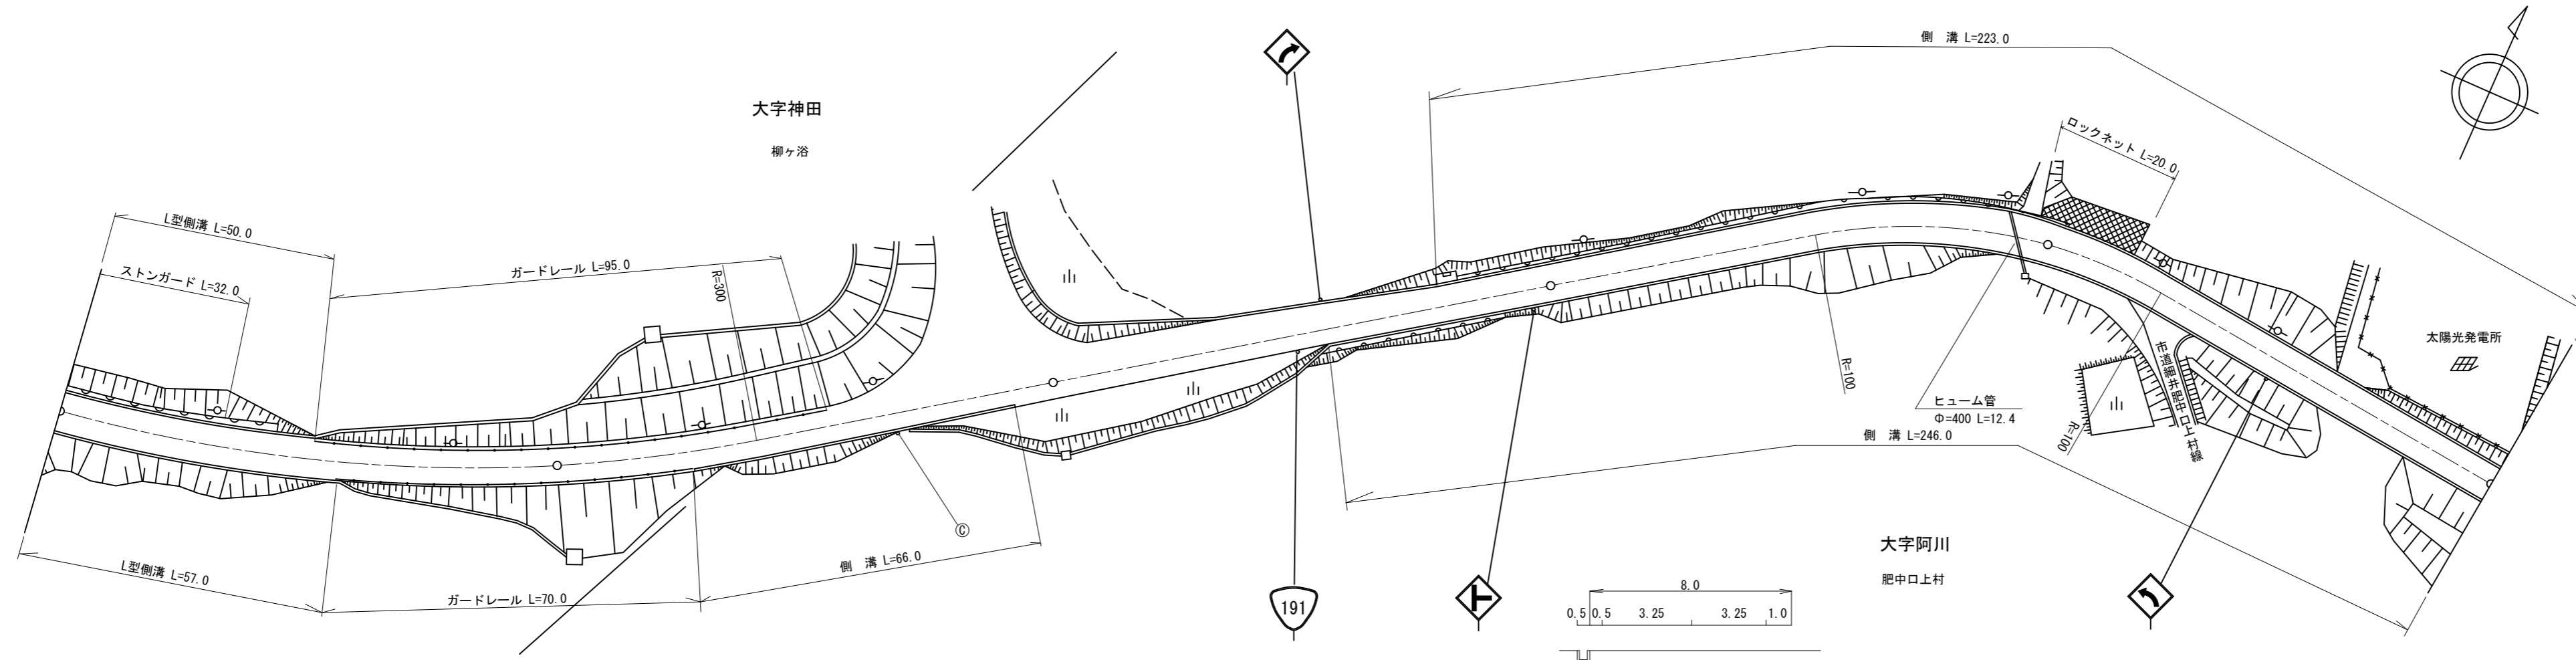

道路台帳修正履歴

| カルテ番号 | 修正内容 | 調整年月日 | 業者名 |
|-------------|-------------------|-------------|------|
| | 転記 | 2005. 3. 31 | 宇部建設 |
| 2013-12-016 | 標識撤去 | 2014. 3. 31 | 宇部建設 |
| 2018-12-015 | ストーンガード設置 地形変更 | 2019. 3. 29 | 宇部建設 |
| 2020-12-011 | ベクタ変換 | 2021. 3. 31 | 宇部建設 |

| 区間 | 番号 | 1 | 2 | 3 | 4 | 5 | 6 | 7 | 8 | 9 | 10 | 11 | 12 | 13 | 14 | 15 |
|-------|------|------------|-----|------|------------|-----|------|------|------|------------|------|-----|-----|------------|-----|------------|
| 全幅員 | | 9.0 | 9.0 | 8.38 | 8.0 | 8.5 | 10.7 | 10.0 | 9.77 | 9.5 | 10.0 | 9.1 | 8.5 | 8.5 | 8.0 | 7.5 |
| 全幅員内訳 | 車道 | 7.0 | 7.0 | 7.0 | 7.0 | 7.0 | 6.5 | 6.5 | 6.5 | 6.5 | 6.5 | 6.5 | 6.5 | 6.5 | 6.0 | 6.0 |
| | 左側歩道 | | 1.0 | 0.88 | 0.5 | 0.5 | 3.7 | 3.0 | 2.77 | 2.5 | 3.0 | 1.6 | 1.5 | 1.5 | 1.0 | 0.5 |
| | 右側歩道 | 1.0 | 0.5 | 0.5 | 0.5 | 0.5 | 0.5 | 0.5 | 0.5 | 0.5 | 0.5 | 1.0 | 0.5 | 0.5 | 1.0 | 1.0 |
| 側溝 | 左側 | | | | 0.5 | 0.5 | 0.5 | 0.5 | | | | 0.5 | 0.5 | | 0.5 | 0.5 |
| | 右側 | | | | | | | | | | | | | | 0.5 | 0.5 |
| その他 | | | | | | | | | | | | | | | | |
| 主要路面 | 種別 | AS | | | | | | | | | | | | | | AS |
| 舗装区間 | 番号 | 1 100.0 | | | 2 100.0 | | | | | 3 100.0 | | | | 4 100.0 | | 5 100.0 |

| | |
|-------|------------------|
| 路線名 | 一般国道 191号 |
| 図面名 | 119112027-00 |
| 作成年月日 | 2021年3月31日 |
| 縮尺 | 1/1000 |
| 図面番号 | 27-00 |
| 事務所名 | 下関土木建築事務所 (豊田分室) |