


① 現道 2 現道(分離) 3 旧道 4 新道 5 専用自歩道

平面図 縮尺千分の一

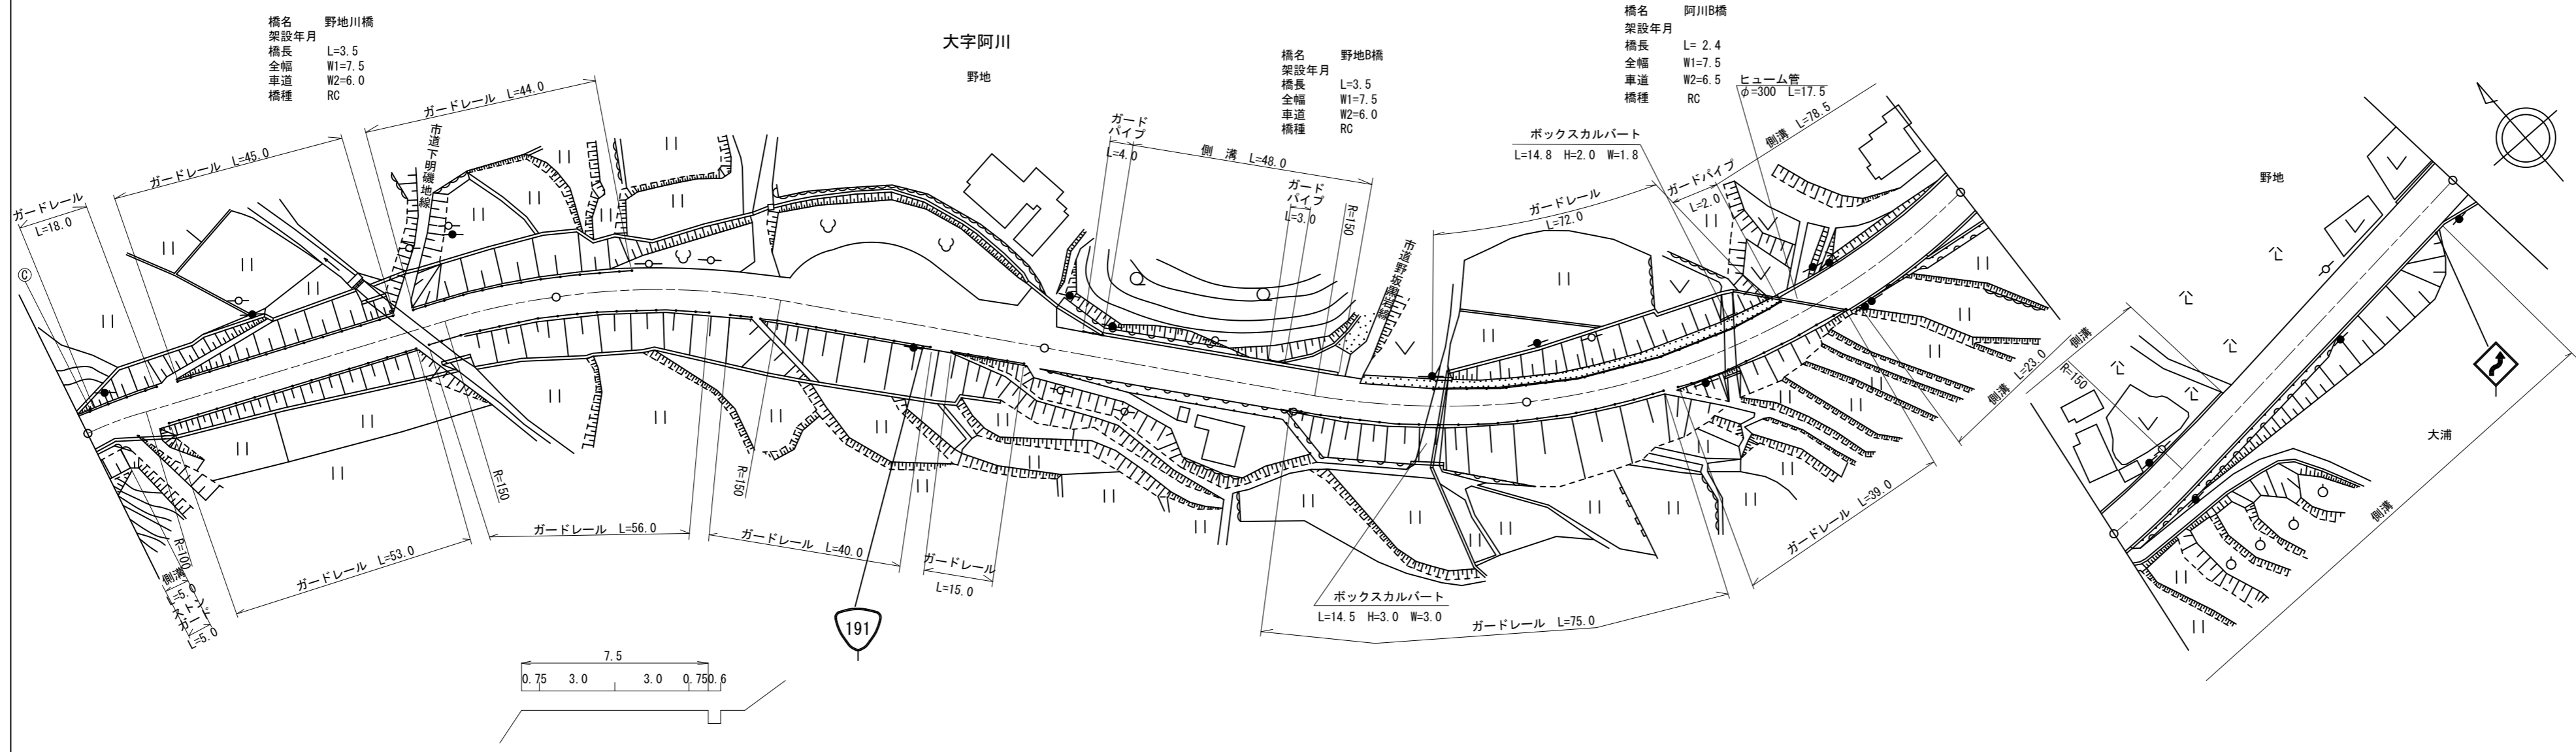

道路台帳修正履歴

カルテ番号	修正内容	調整年月日	業者名
	転記	2004. 3. 26	宇部建設
2008-12-007	側溝整備	2009. 3. 31	宇部建設
2009-12-029	橋梁諸元変更	2010. 3. 31	宇部建設
2010-12-024	ガードレール設置	2011. 3. 31	宇部建設
2013-12-019	標識変更	2014. 3. 31	宇部建設
2015-00-695	橋梁諸元追加	2016. 3. 31	宇部建設
2016-00-263	橋梁諸元追加	2017. 3. 31	宇部建設
2017-12-052	橋梁諸元追加	2018. 3. 30	宇部建設
2020-12-018	ベクタ変換	2021. 3. 31	宇部建設

区間	番号	距離																									
		1	2	3	4	5	6	7	8	9	10	11	12	13	14	15	16	17	18	19	20	21	22	23	24	25	26
全幅員		9.1		7.5	7.89	8.55	17.15	19.05	13.75	11.25	11.95	13.75	10.11	7.5	8.0	8.0	7.5	7.5	7.5	7.5	7.5	7.5	8.35	8.35	8.25	7.5	9.0
全幅員内訳	車道	6.0		6.0	6.0	6.0	6.0	6.0	6.0	6.0	6.0	6.0	6.0	6.0	6.0	6.0	6.0	6.0	6.0	6.0	6.0	6.0	6.0	6.0	6.0	6.0	6.0
	歩道																										
	左側	1.5		0.75	1.14	1.8	10.4	12.3	7.0	4.5	7.0	7.0	7.0	7.5	1.25	0.75	0.75	0.75	0.75	0.75	0.75	0.75	1.6	1.6	1.5	0.75	1.0
	右側	1.6		0.75	0.75	0.75	0.75	0.75	0.75	0.75	0.75	0.75	0.75	0.75	0.75	0.75	0.75	0.75	0.75	0.75	0.75	0.75	0.75	0.75	0.75	0.75	0.75
側溝	0.6													0.0	0.0							0.6	0.6	0.6	0.6	0.6	
主要	工作物		12383												12029							12084					
路面	種別	AS																									AS
舗装	区間	1	2	3	4	5	6	7	8	9	10	11															
番号		71.6	3.4	29.0	100.0	79.5	3.5	17.0	41.6	2.4	56.0	100.0															

路線名	一般国道 191号
図面名	119112034-00
作成年月日	2021年3月31日
縮尺	1/1000
図面番号	34-00
事務所名	下関土木建築事務所 (豊田分室)