


標題	路線コード	191	図面コード	36-0	路線名	一般国道 191号	県名	山口県	地名	下関市豊北町大字阿川	図面番号	36	① 現道 2 現道(分離) 3 旧道 4 新道 5 専用自歩道
----	-------	-----	-------	------	-----	-----------	----	-----	----	------------	------	----	---------------------------------

平面図  
縮尺千分の一

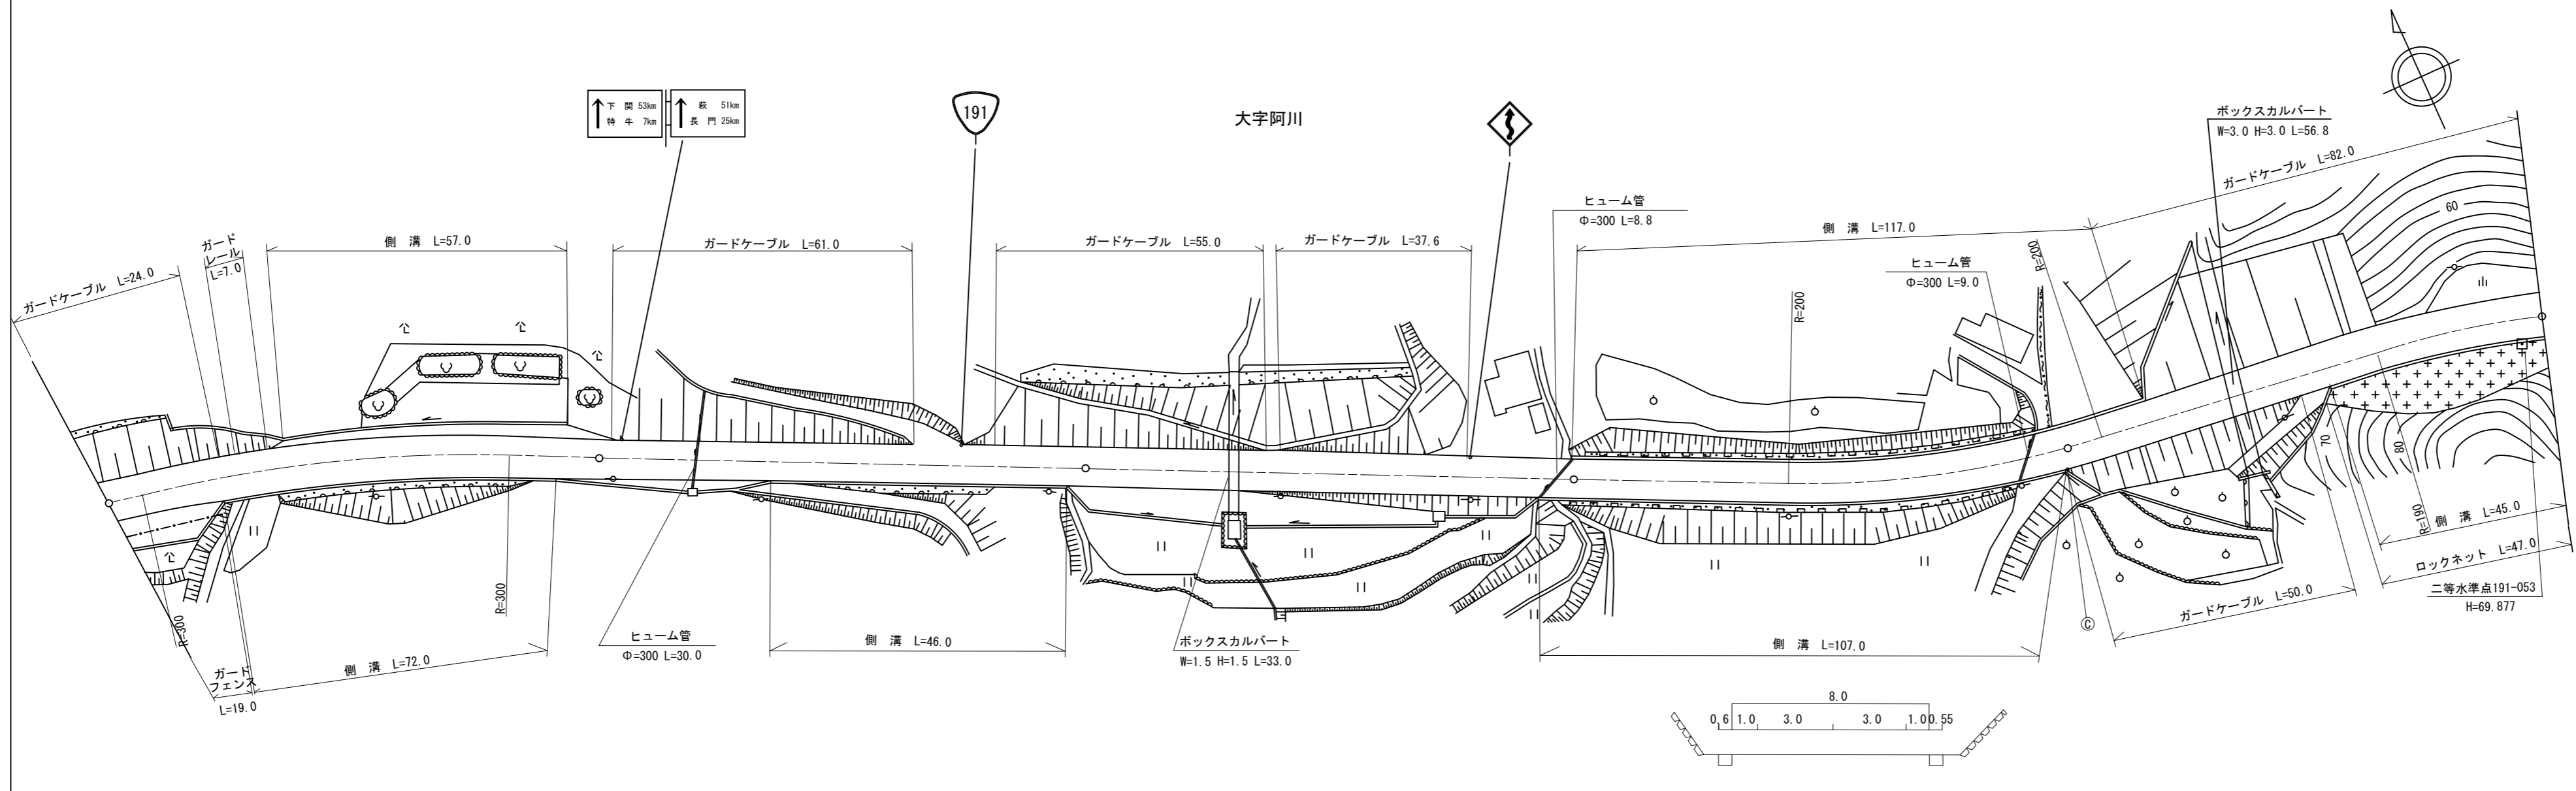

道路台帳修正履歴

カルテ番号	修正内容	調整年月日	業者名
	転記	2003. 3. 24	宇部建設
2016-12-010	水準点設置	2017. 3. 31	宇部建設
2020-12-019	ベクタ変換	2021. 3. 31	宇部建設

区間	番号	100.0																		
		1	2	3	4	5-1	5-2	5-3	6	7	8	9	10	11	12	13	14	15	16	17
点間	距離		15.0	4.0	4.0	13.0	16.0	13.0	28.0	5.0	2.0	34.0	46.0	18.0	95.0	7.0	100.0	17.0	38.0	45.0
全幅員内訳	全幅員	14.9	14.9	8.0	8.0	10.5	10.5	10.5	10.5	10.5	10.5	8.0	7.6	7.6	7.8	7.8	8.0	8.0	8.0	8.0
	車道	6.0	6.0	6.0	6.0	6.0	6.0	6.0	6.0	6.0	6.0	6.0	6.0	6.0	6.0	6.0	6.0	6.0	6.0	6.0
	歩道																			
	左側																			
	右側																			
路肩	左側	0.9	0.9	1.0	1.0	1.0	1.0	1.0	1.0	1.0	1.0	1.0	0.8	0.8	0.8	1.0	1.0	1.0	1.0	1.0
中央	右側	8.0	8.0	1.0	1.0	1.0	1.0	1.0	1.0	1.0	1.0	1.0	0.8	0.8	0.8	1.0	1.0	1.0	1.0	1.0
側溝	左側				0.55	0.55	0.55	0.55	0.55	0.55	0.55	0.55	0.55	0.55	0.55	0.55	0.55	0.55	0.55	0.55
その他	右側		0.55	0.55								0.0	0.55	0.55	0.55	0.55	0.55	0.55	0.55	0.55
主要	工作物																			
路面	種別	AS																		AS
舗装	区間		1									2								
	番号		100.0									100.0								5
																				100.0

路線名	一般国道 191号
図面名	119112036-00
作成年月日	2021年3月31日
縮尺	1/1000
図面番号	36-00
事務所名	下関土木建築事務所 (豊田分室)