


標題	路線コード	191	図面コード	39-0	路線名	一般国道 191号	県名	山口県	地名	下関市豊北町大字栗野	図面番号	39	① 現道 2 現道(分離) 3 旧道 4 新道 5 専用自歩道
----	-------	-----	-------	------	-----	-----------	----	-----	----	------------	------	----	---------------------------------

平面図
縮尺千分の一

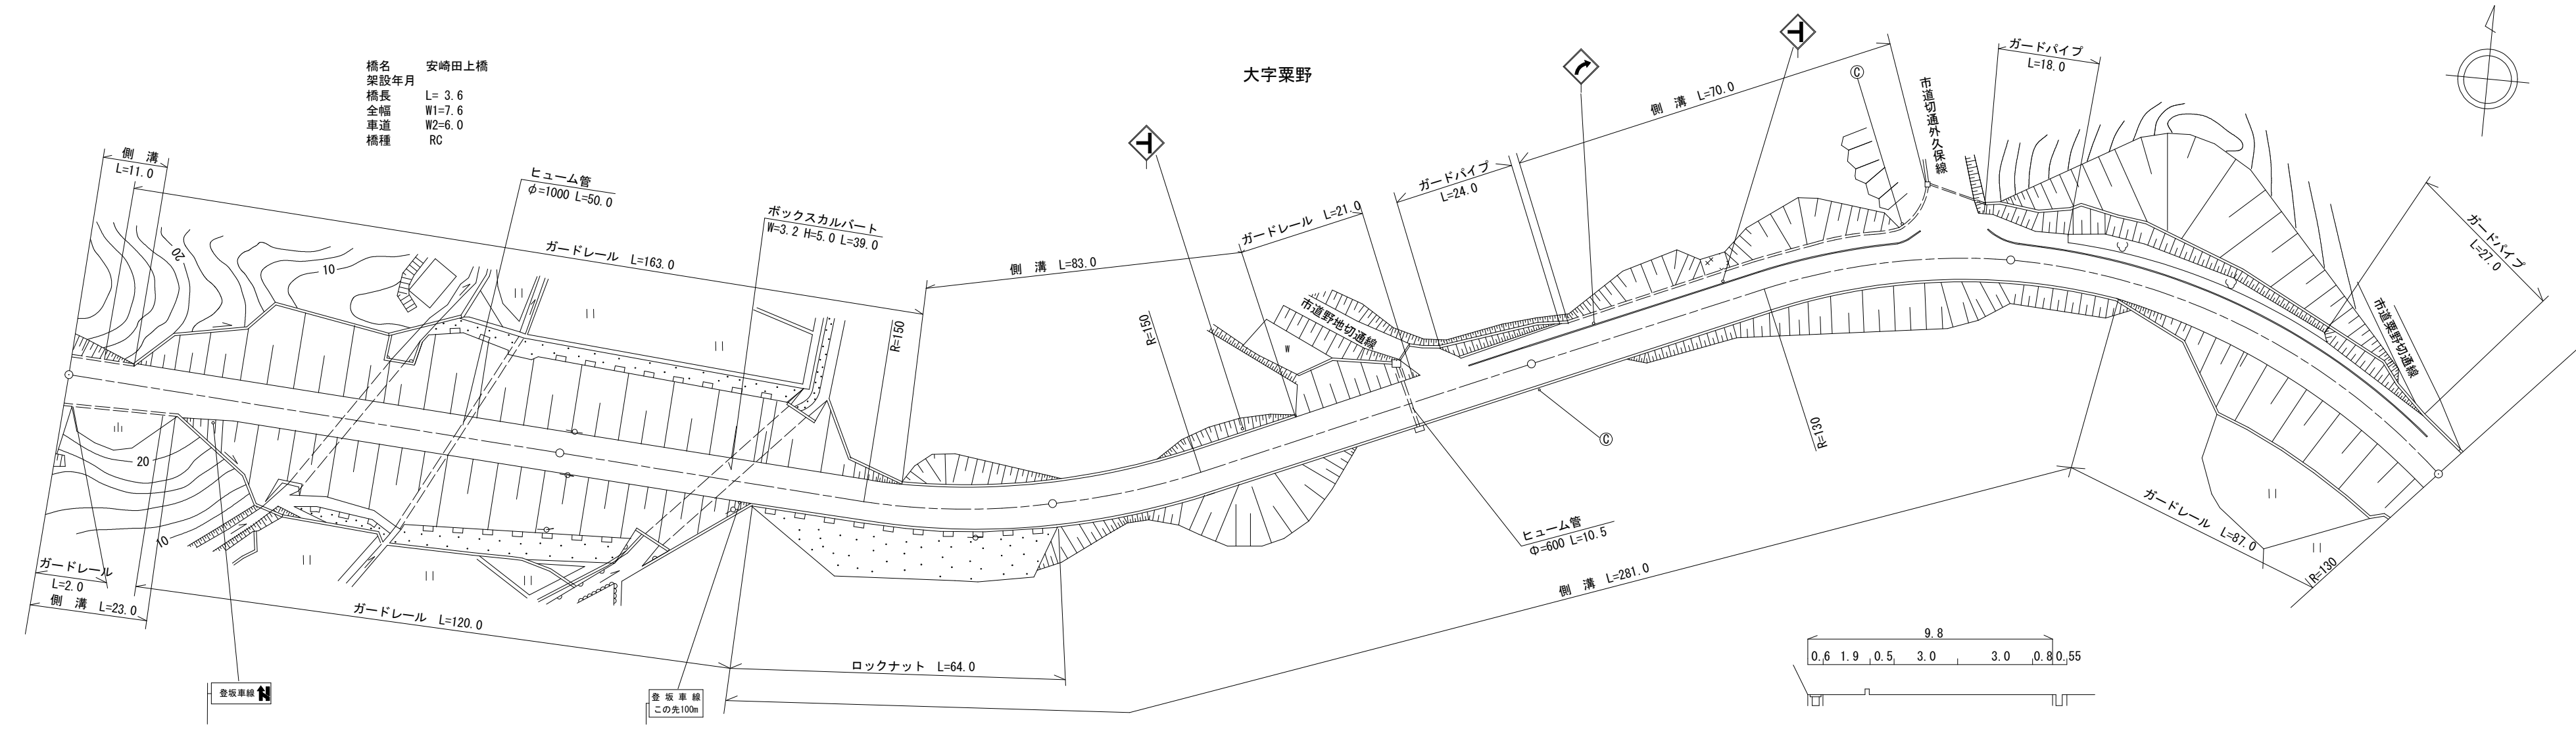

道路台帳修正履歴

カルテ番号	修正内容	調整年月日	業者名
	転記	2002. 3. 22	宇部建設
2016-00-264	橋梁諸元追加	2017. 3. 31	宇部建設
2017-12-053	橋梁諸元追加	2018. 3. 30	宇部建設
2021-12-027	ベクタ変換	2022. 3. 31	宇部建設

区間	番号	距離																																		
		1	2	3	4	5	6	7	100.0	8	9	10	200.0	11	12	13	14	15	300.0	16	17	18	19	20	21	22	500.0									
点間	距離	3.0	9.0	11.0	11.0		21.4	3.6		41.0		41.0		28.0		31.0		52.0		26.0	9.0	13.0	10.0		70.0		17.0	3.0	12.0	10.0		43.0		35.0		
全幅員	車道	8.1	8.0	7.5	6.5	6.0	7.6	7.6		7.8		8.0		8.4		8.48		8.6		8.6	6.0	9.8	9.8		9.8		12.5	11.96	9.8	9.8		9.8		9.8		
	歩道																																			
全幅員内訳	左側																																			
	右側																																			
路肩	左側	1.25	1.25	1.25	1.25	0.75	0.8	0.8		0.9	0.9	1.0	1.0	0.95	0.95	1.12	0.86	1.4	1.4	0.7	0.8	0.8	0.8	0.8	0.8	0.8	0.8	0.8	0.8	0.8	0.8	0.8	0.8	0.8	0.8	
	右側	1.25	1.25	1.25	1.25	0.75	0.8	0.8		0.9	0.9	1.0	1.0	0.95	0.95	1.12	0.86	1.4	1.4	0.7	0.8	0.8	0.8	0.8	0.8	0.8	0.8	0.8	0.8	0.8	0.8	0.8	0.8	0.8	0.8	
中央	分																																			
	離																																			
側溝	左側	0.5	0.5	0.5	0.5									0.5	0.5	0.55	0.55	0.55	0.55	0.55	0.55	0.55	0.55	0.55	0.55	0.55	0.55	0.55	0.55	0.55	0.55	0.55	0.55	0.55		
	右側	0.5	0.5	0.5	0.5									0.5	0.5	0.55	0.55	0.55	0.55	0.55	0.55	0.55	0.55	0.55	0.55	0.55	0.55	0.55	0.55	0.55	0.55	0.55	0.55	0.55		
その他																																				
主要	工作物						12384																													
路面	種別	AS																																		AS
舗装	区間	1	2	3			4							5																					6	7
	番号	55.4	3.6	41.0			100.0							100.0																					100.0	

路線名	一般国道 191号
図面名	119112039-00
作成年月日	2022年3月31日
縮尺	1/1000
図面番号	39-00
事務所名	下関土木建築事務所 (豊田分室)