


標題	路線コード	191	図面コード	42-0	路線名	一般国道 191号	県名	山口県	地名	下関市豊北町大字粟野	図面番号	42	① 現道 2 現道(分離) 3 旧道 4 新道 5 専用自歩道
----	-------	-----	-------	------	-----	-----------	----	-----	----	------------	------	----	---------------------------------

平面図
縮尺千分の一

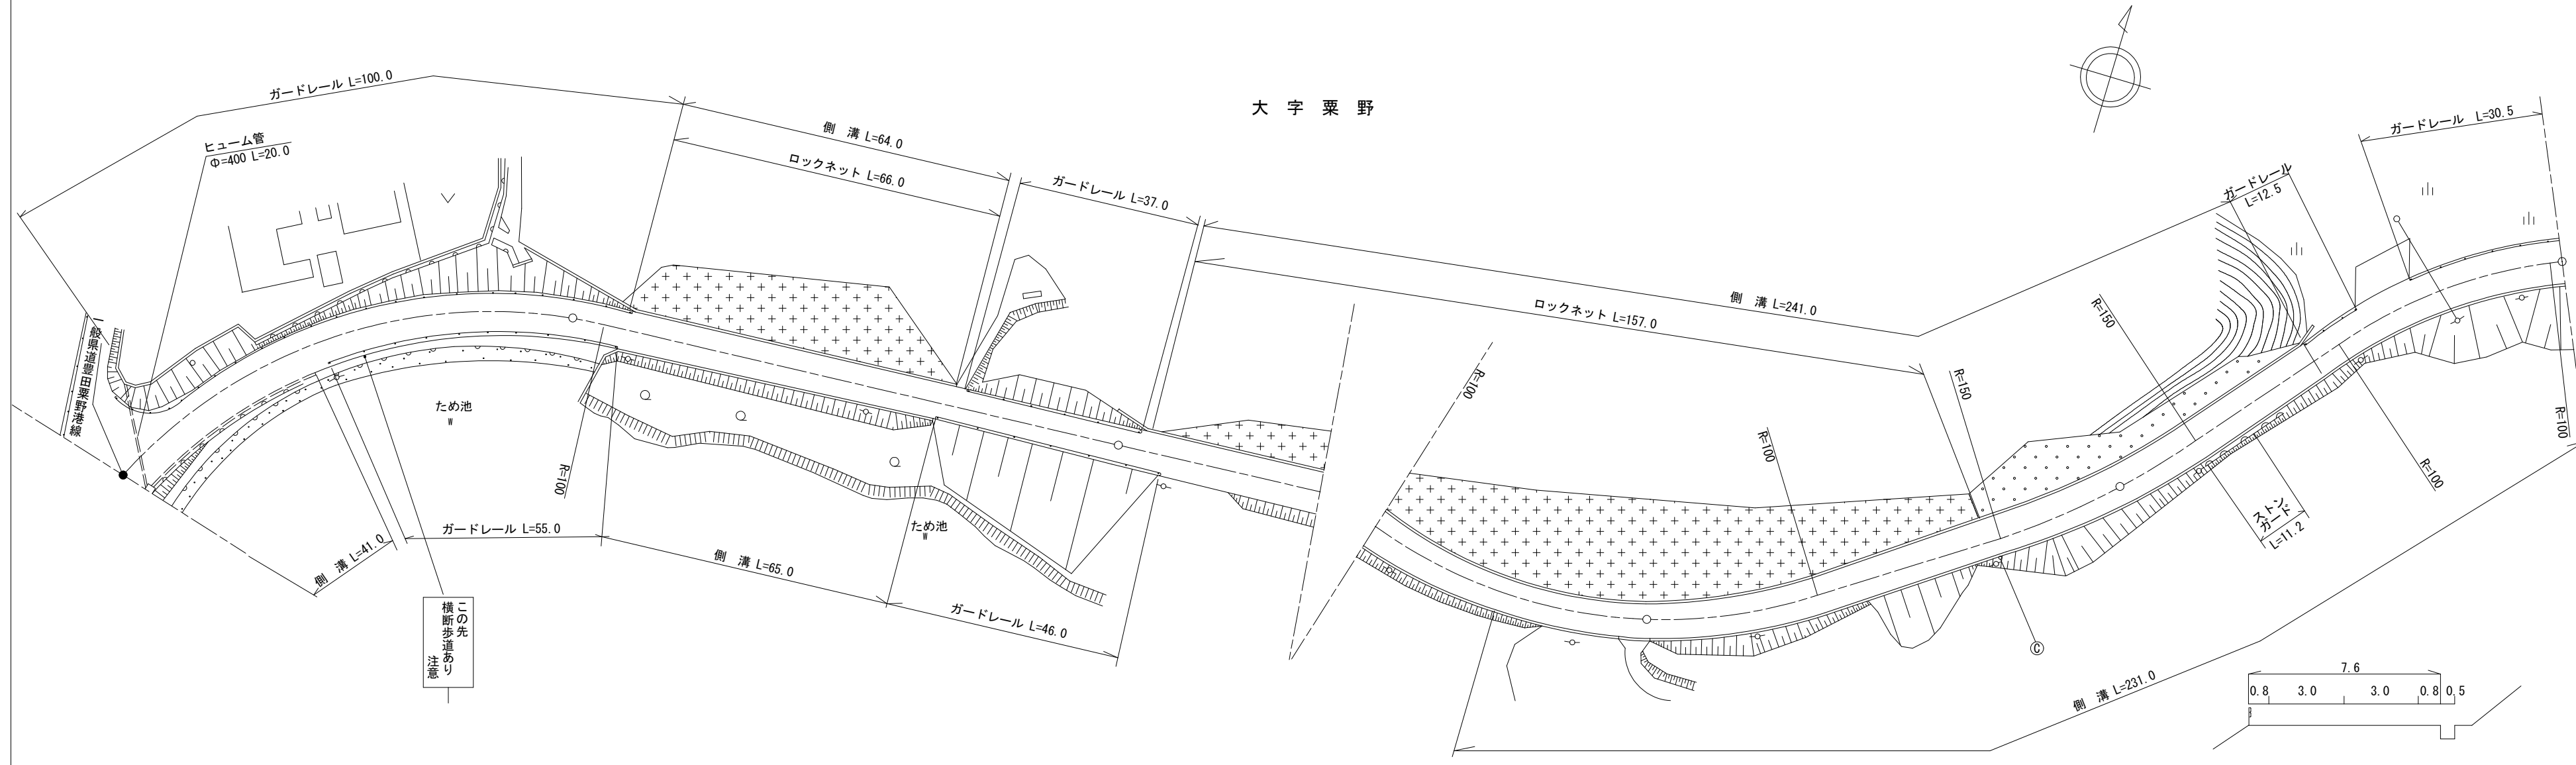

道路台帳修正履歴

カルテ番号	修正内容	調整年月日	業者名
	転記	2000. 3. 24	宇部建設
2014-12-004	標識設置	2015. 3. 31	宇部建設
2018-12-018	ストーンガード設置 地形変更	2019. 3. 29	宇部建設
2021-12-029	ベクタ変換	2022. 3. 31	宇部建設

区間	番号	距離														
		1	2	3	4	5	6	7	8	9	10	11	12	13	14	15
全幅員		16.5	9.3	8.7	9.7	7.6	7.6	7.6	7.6	7.6	7.6	7.6	7.6	7.6	7.6	7.6
全幅員内訳	車道	6.0	6.0	6.0	6.0	6.0	6.0	6.0	6.0	6.0	6.0	6.0	6.0	6.0	6.0	6.0
	歩道	0.0														
	左側	8.5	1.5	1.0	1.0	0.8	0.8	0.8	0.8	0.8	0.8	0.8	0.8	0.8	0.8	0.8
	右側	2.0	1.8	1.7	0.6	0.8	0.8	0.8	0.8	0.8	0.8	0.8	0.8	0.8	0.8	0.8
側溝																
左側					0.5	0.5	0.5	0.5	0.5	0.5	0.5	0.5	0.5	0.5	0.5	
右側	(0.5)	(0.5)	(0.5)	(0.5)	0.0	0.0	0.0	0.0	0.0	0.0	0.0	0.0	0.0	0.0	0.0	
その他																
主要	工物															
路面	種別	AS													AS	
舗装	区間	1	2	3	4	5										
	番号	100.0	100.0	100.0	100.0	100.0										

路線名	一般国道 191号
図面名	119112042-00
作成年月日	2022年3月31日
縮尺	1/1000
図面番号	42-00
事務所名	下関土木建築事務所 (豊田分室)