


標題	路線コード	191	図面コード	44-0	路線名	一般国道 191号	県名	山口県	地名	下関市豊北町大字粟野	図面番号	44	① 現道 2 現道(分離) 3 旧道 4 新道 5 専用自歩道
----	-------	-----	-------	------	-----	-----------	----	-----	----	------------	------	----	---------------------------------

平面図
縮尺千分の一

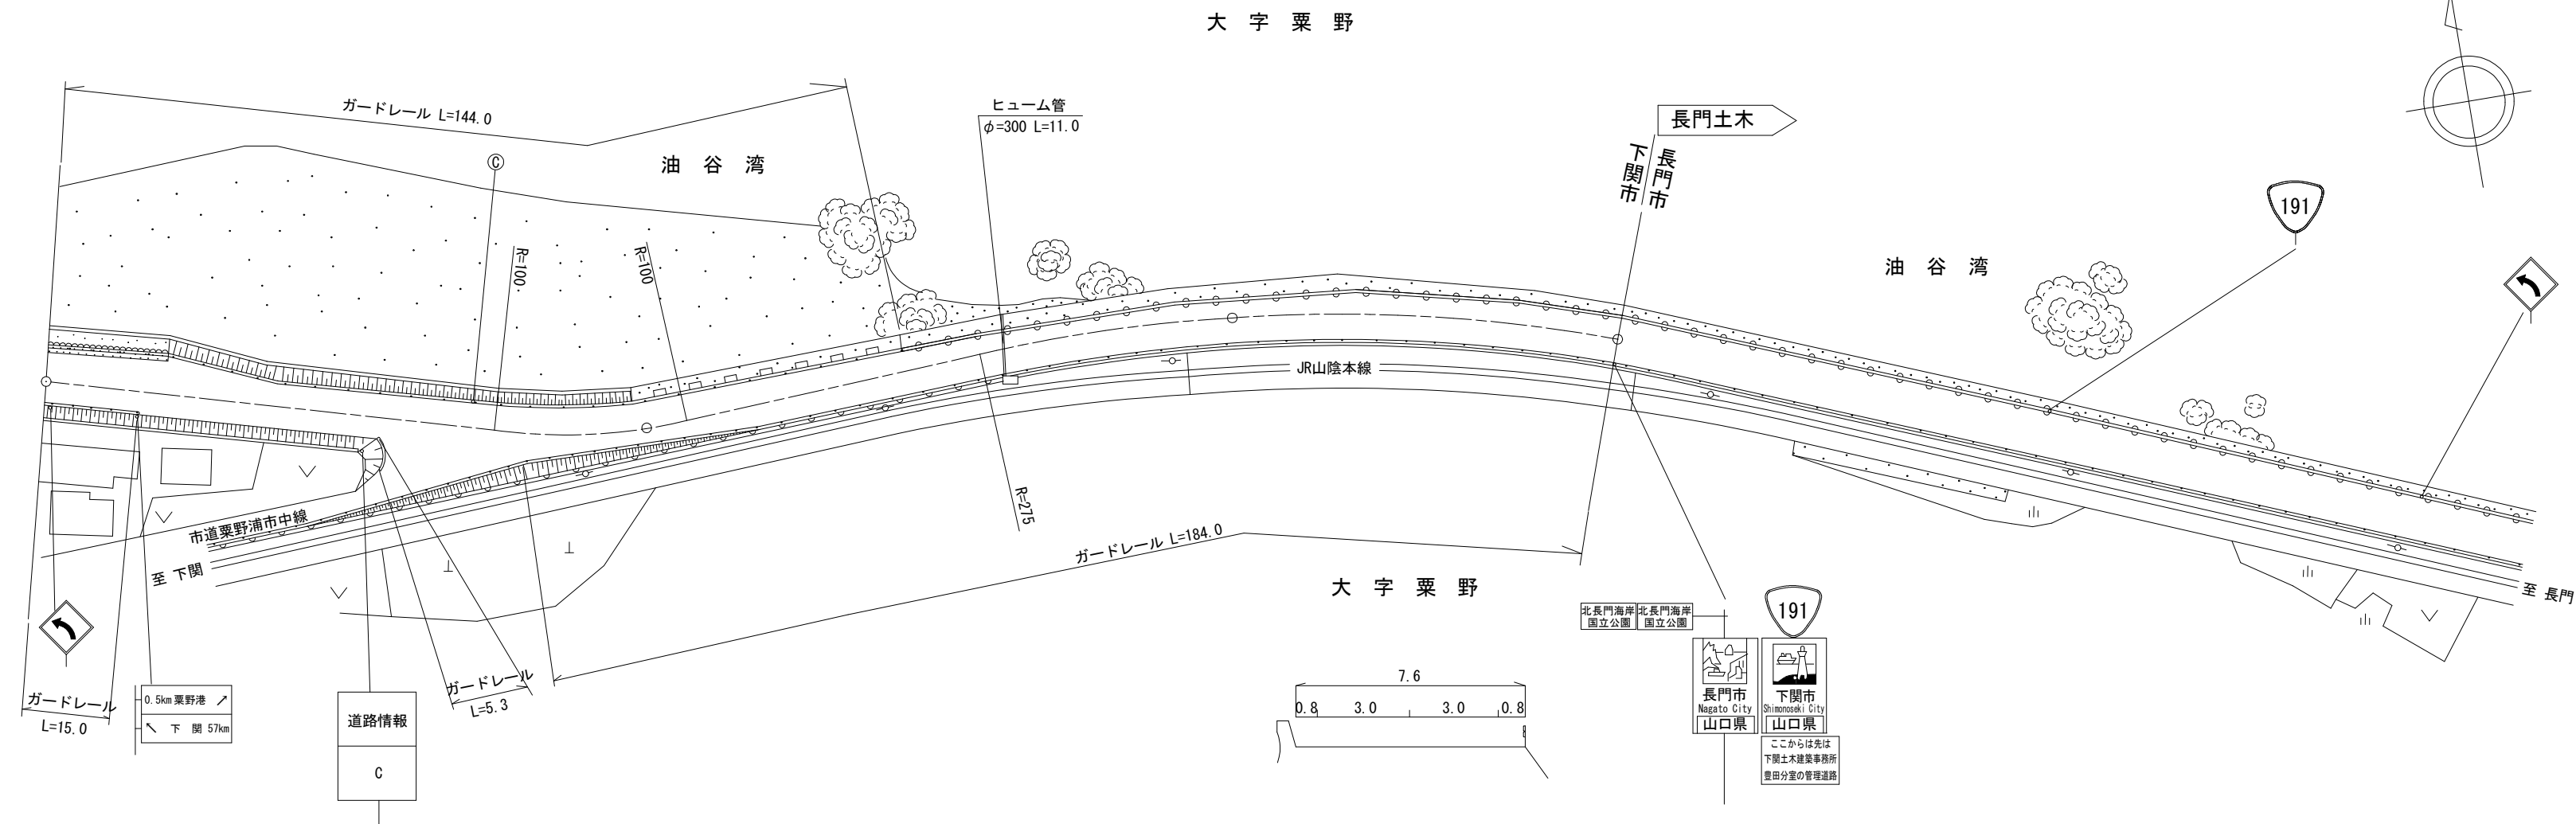

道路台帳修正履歴

カルテ番号	修正内容	調整年月日	業者名
	転記	2007. 3. 30	宇部建設
2008-12-009	コンクリートブロック	2009. 3. 31	宇部建設
2021-12-031	ベクタ変換	2022. 3. 31	宇部建設

区間	番号						
点間	距離	20.0	18.0	62.0	100.0	200.0	264.0
全幅員内訳	全幅員	10.1	10.1	7.6	7.6	7.6	7.6
	車道	6.0	6.0	6.0	6.0	6.0	6.0
	左側歩道						
	右側歩道						
	路肩	3.3	3.3	0.8	0.8	0.8	0.8
側溝	左側						
	右側						
その他							
主要路面	種別	AS					
舗装区間	番号	1 100.0	2 100.0	3 64.0			

路線名	一般国道 191号		
図面名	119112044-00		
作成年月日	2022年3月31日		
縮尺	1/1000	図面番号	44-00
事務所名	下関土木建築事務所 (豊田分室)		