


標題	路線コード	262	図面コード	37-0	路線名	一般国道262号	県名	山口県	地名	萩市大字明木	図面番号	37	① 現道 2 現道(分離) 3 旧道 4 新道 5 専用自歩道
----	-------	-----	-------	------	-----	----------	----	-----	----	--------	------	----	---------------------------------

平面図
縮尺千分の一

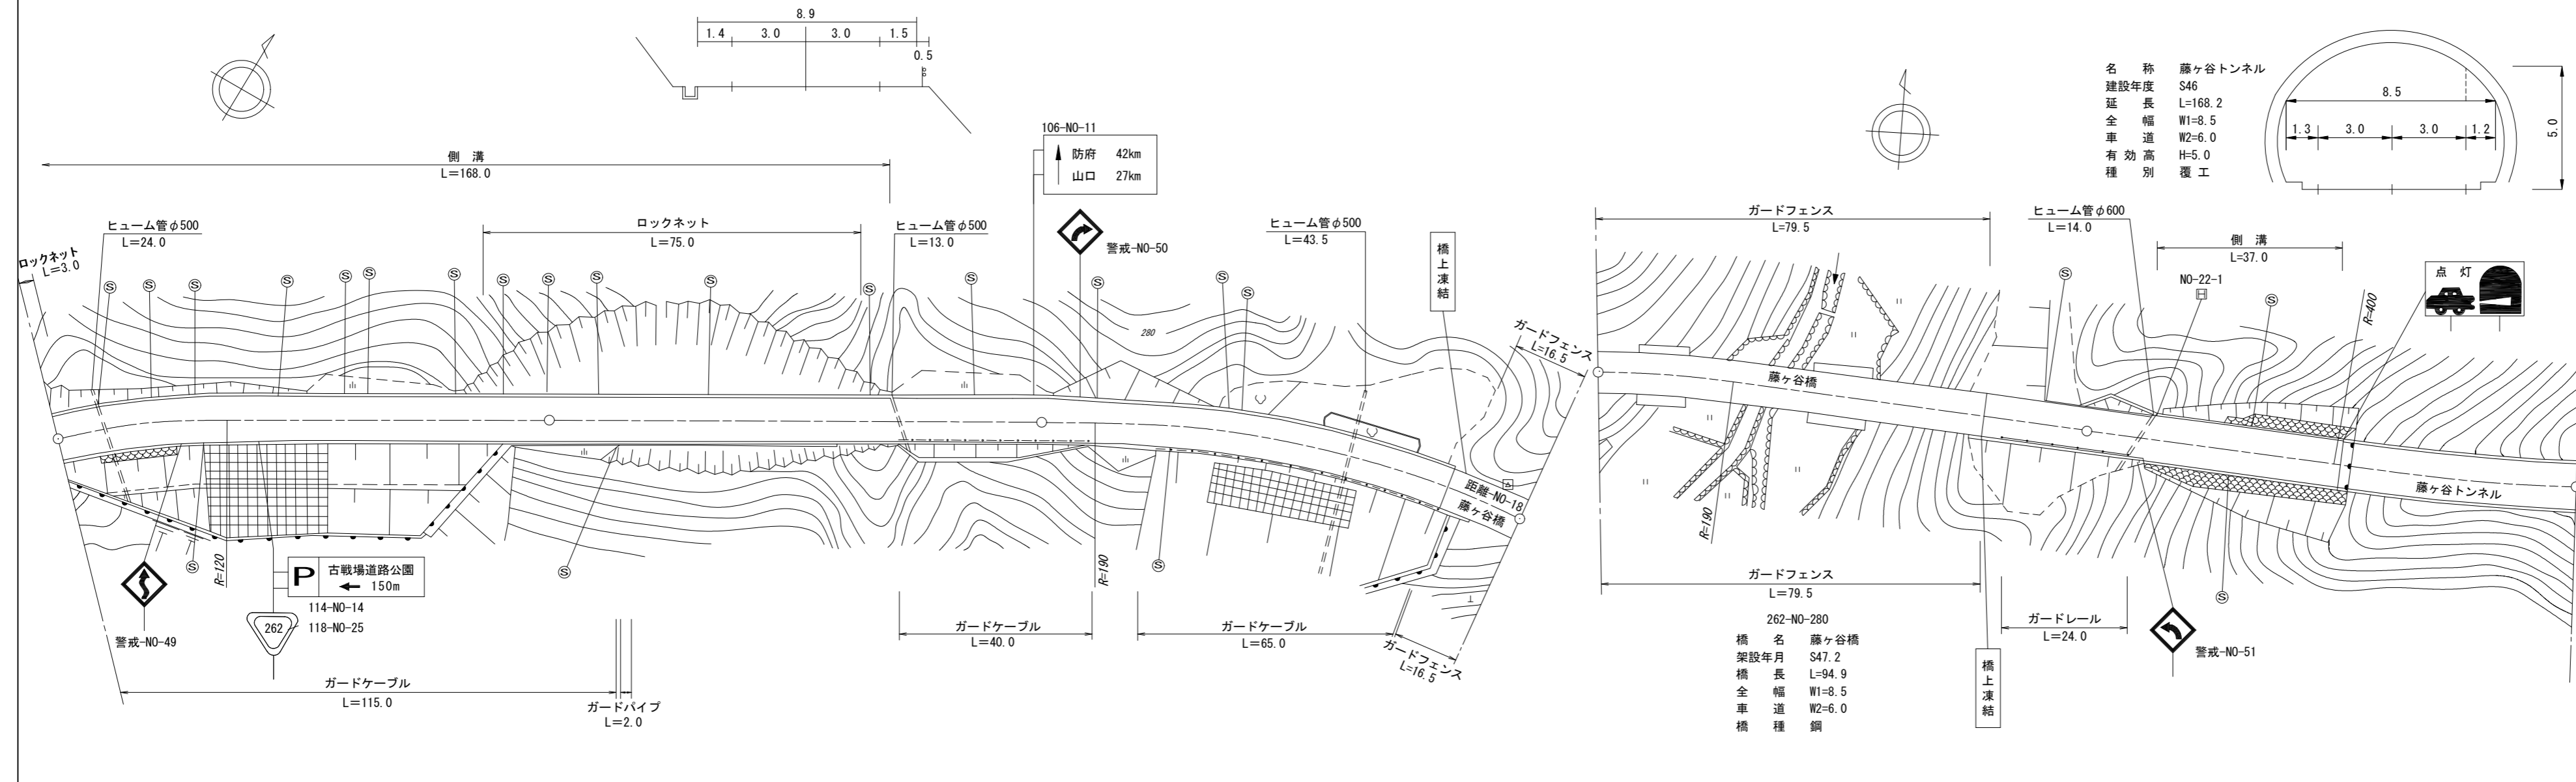

道路台帳修正履歴

カルテ番号	修正内容	調整年月日	業者名
	転記	2003.03.31	富士調査
2010-14-010	橋梁諸元変更	2010.03.31	富士調査
2018-14-024	橋梁諸元変更	2018.03.31	富士調査

区間番号	雪寒	1	2	3	4	5	6	7	8	9	10	11	12	13	14
点間距離	100.0	66.0	32.0	35.0	11.0	15.0	14.0	9.0	16.0	78.9	21.1	15.0	37.0	48.0	
全幅員	9.2	8.9	8.9	9.2	9.2	9.3	9.2	9.3	8.5	8.5	8.5	8.5	8.5	8.5	8.5
全幅員内訳	車道	6.0	6.0	6.0	6.0	6.0	6.0	6.0	6.0	6.0	6.0	6.0	6.0	6.0	6.0
	歩道														
	左側														
	右側														
	路肩	1.6	1.4	1.7	1.7	1.8	1.7	1.8	1.3	1.3	1.3	1.3	1.3	1.3	1.3
中央分離帯	左側	0.6	0.6	0.6								0.6	0.6	0.6	
	右側														
側溝															
その他															
主要工物									14047		14047			T1905	
路面種別	AS												AS/Co		Co
舗装区番号	1	2	3	4	5	6	7	8							
	100.0	100.0	84.0	16.0	78.9	21.1	52.0	48.0							

路線名	一般国道262号
図面名	126214037-00
作成年月日	2019年3月31日
縮尺	1/1000
図面番号	37-00
事務所名	萩土木建築事務所