


標題	路線コード	262	図面コード	44-0	路線名	一般国道262号	県名	山口県	地名	萩市大字佐々並	図面番号	44	① 現道 2 現道(分離) 3 旧道 4 新道 5 専用自歩道
----	-------	-----	-------	------	-----	----------	----	-----	----	---------	------	----	---------------------------------

平面図
縮尺千分の一

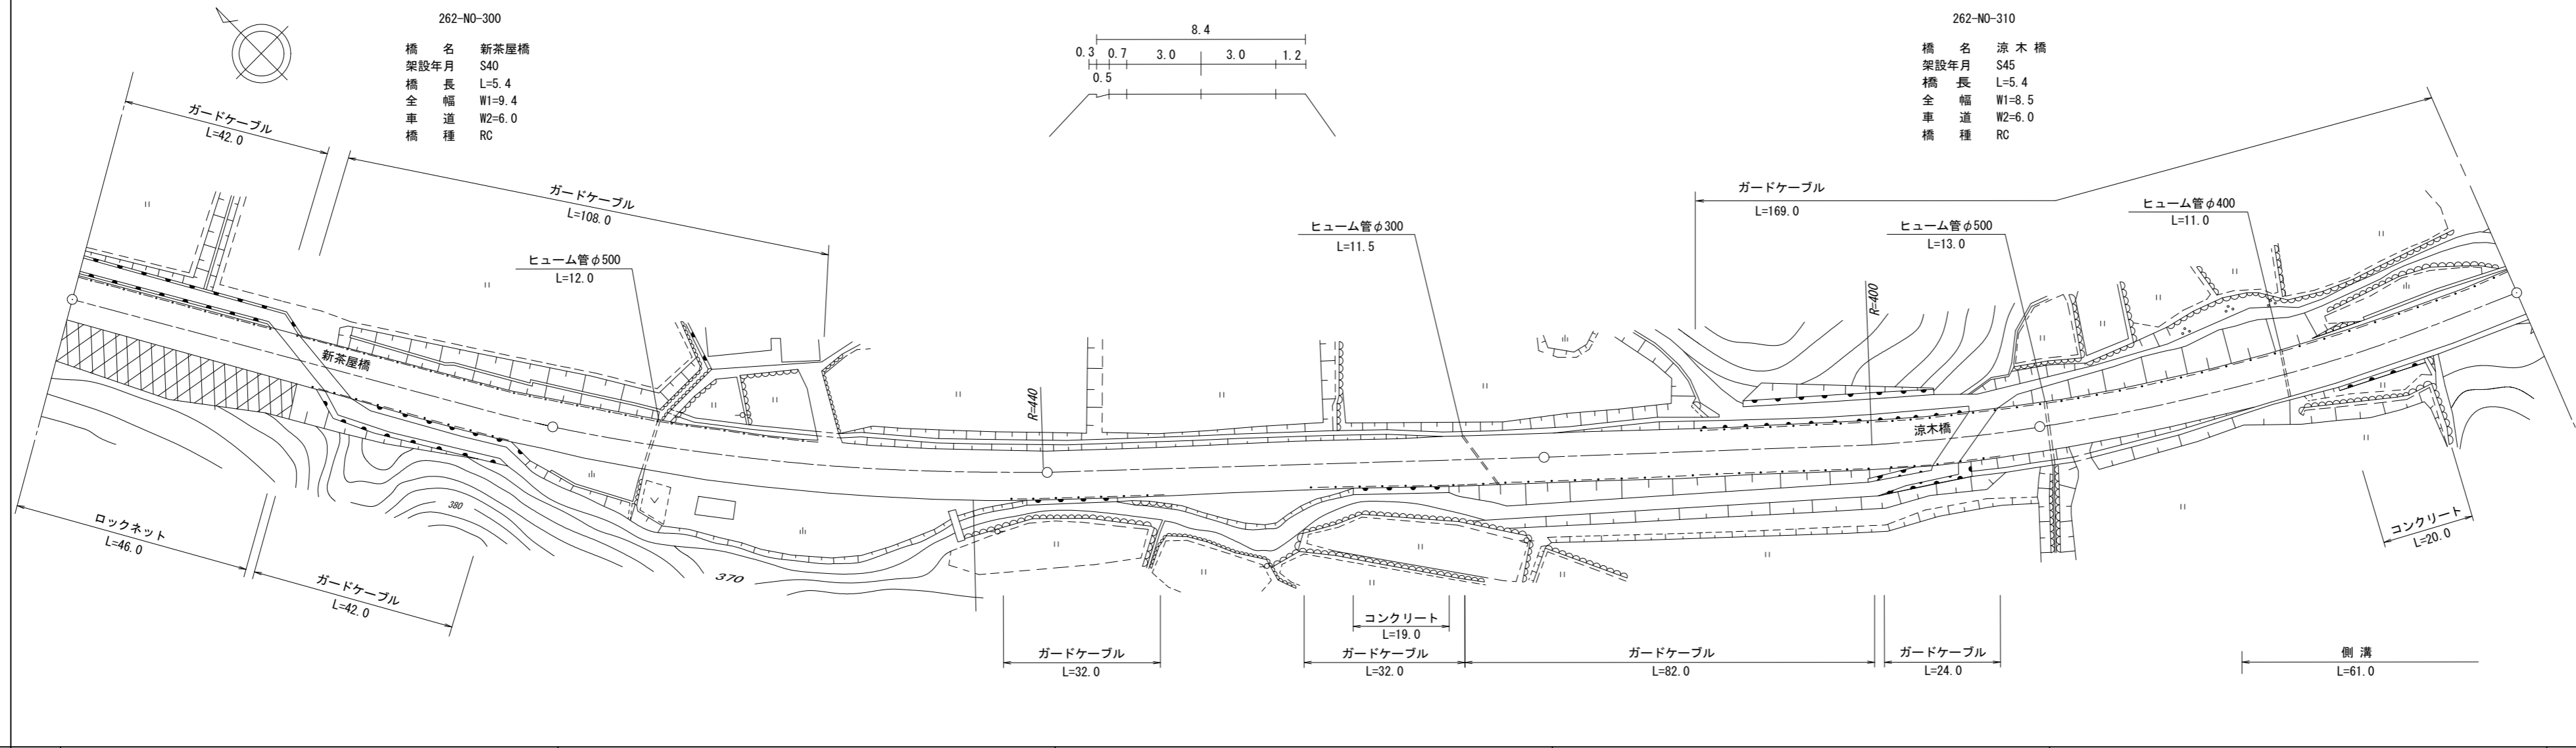

262-N0-300
橋名 新茶屋橋
架設年月 S40
橋長 L=5.4
全幅 W1=9.4
車道 W2=6.0
橋種 RC

262-N0-310
橋名 涼木橋
架設年月 S45
橋長 L=5.4
全幅 W1=8.5
車道 W2=6.0
橋種 RC

道路台帳修正履歴

カルテ番号	修正内容	調整年月日	業者名
	転記	2002.03.31	富士調査
2010-14-013	橋梁諸元変更	2010.03.31	富士調査
2018-14-026	橋梁諸元変更	2018.03.31	富士調査

区間番号	雪寒	1	2	3	4	5	6	7	8	9	10	
点間距離		47.6	5.4	47.0	100.0	100.0	82.0	5.4	12.6	38.0	61.0	
全幅員	9.0	9.4	9.4	8.7	8.7	8.4	8.5	8.5	8.6	8.4	8.4	
全幅員内訳	車道	6.0	6.0	6.0	6.0	6.0	6.0	6.0	6.0	6.0	6.0	6.0
	歩道											
	左側											
	右側											
	路肩	1.4	1.7	1.7	1.5	1.5	1.2	1.3	1.3	1.3	1.2	1.2
中央分離帯	1.6	1.7	1.7	1.2	1.2	1.2	1.2	1.2	1.3	1.2	1.2	
側溝										0.6	0.6	
その他												
主要工作物		14049						14050				
路面種別	AS											AS
舗装区間番号		1 47.6	2 5.4	3 47.0	4 100.0	5 100.0	6 82.0	7 5.4	8 12.6	9 100.0		

路線名	一般国道262号
図面名	126214044-00
作成年月日	2019年3月31日
縮尺	1/1000
図面番号	44-00
事務所名	萩土木建築事務所