


平面図  
縮尺千分の一

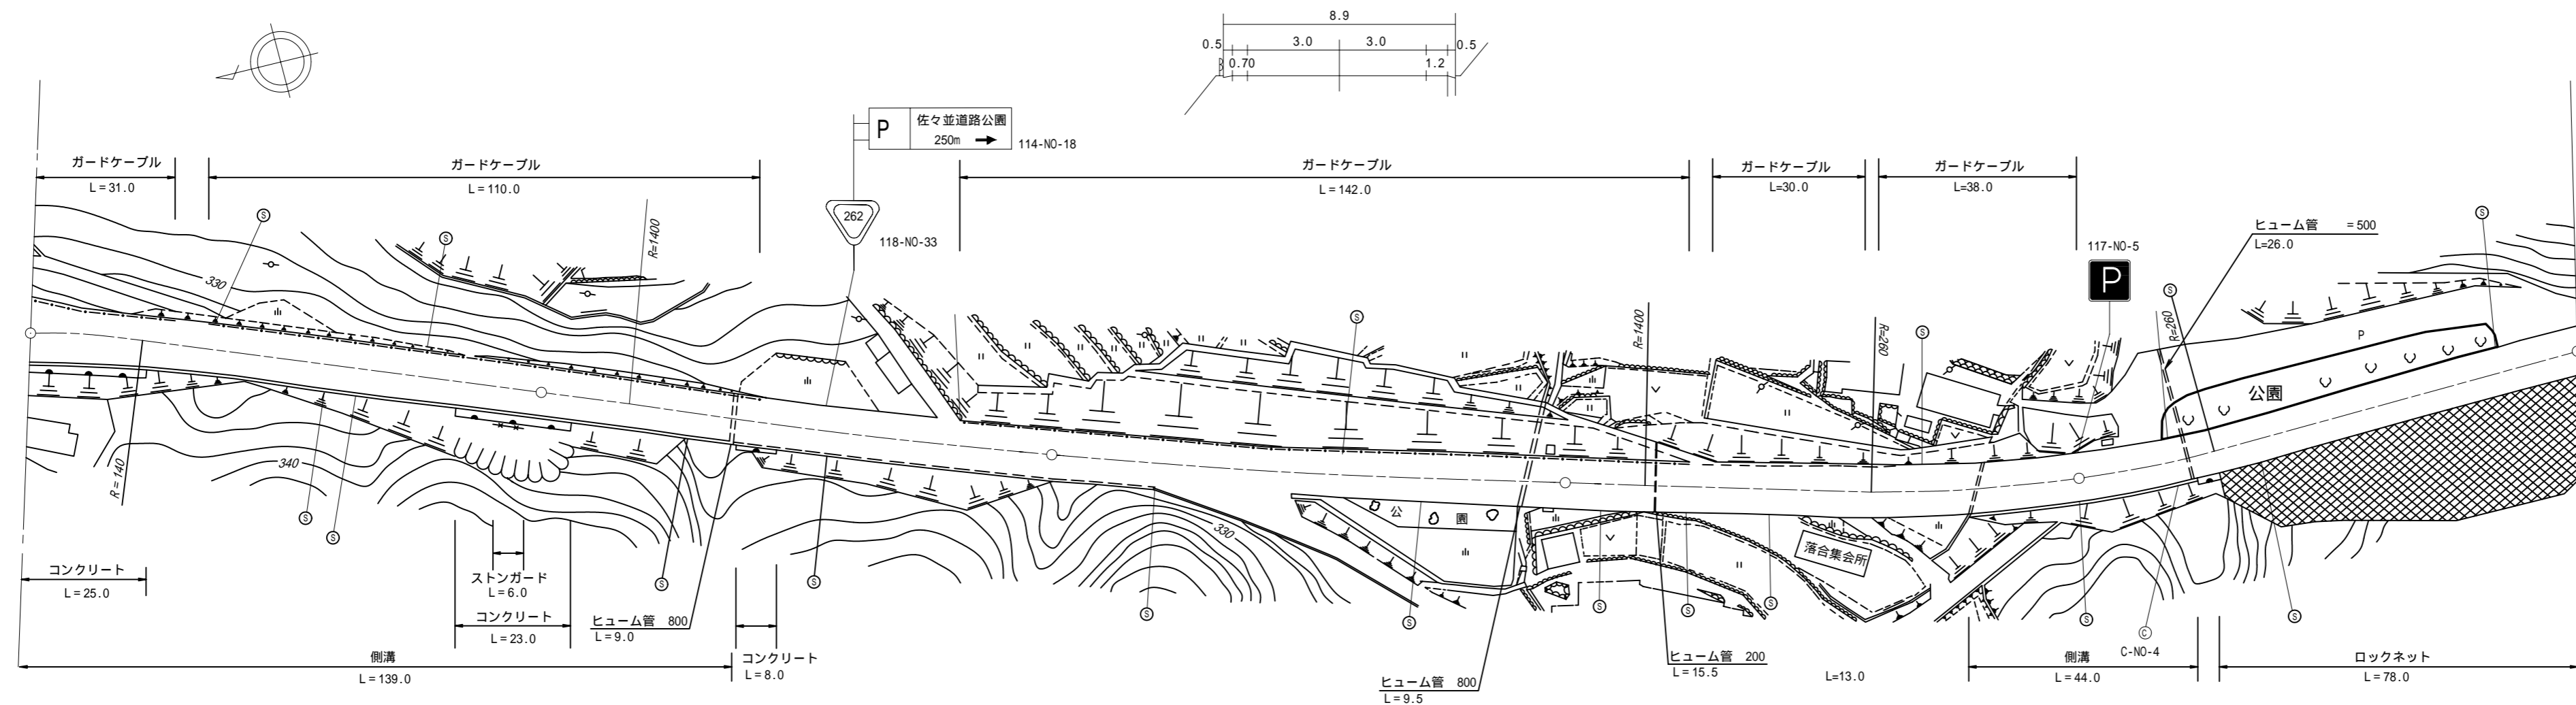

道路台帳修正履歴

カルテ番号	修正内容	調整年月日	業者名
	転記	1996.03.31	富士調査
2011-14-006	ストーンガード新設	2011.03.31	富士調査

区間番号	雪寒											
	1	2	3	4	5	6	7	8	9	10	11	12
全幅員	11.5	9.1	8.5	8.9	8.9	8.9	8.6	8.6	8.6	8.8	9.1	9.1
全幅員内訳	車道	6.5	6.5	6.0	6.0	6.0	6.0	6.0	6.0	6.0	6.5	6.5
	歩道											
	左側											
	右側											
	路肩	3.7	1.3	1.3	1.2	1.2	1.2	1.3	1.3	1.3	1.4	1.4
側溝	左側											
	右側	0.6	0.6	0.6	0.6		0.6	0.6	0.6	0.6	0.6	0.6
その他												
主要路面	AS											
舗装区間番号	1 100.0	2 100.0	3 100.0	4 100.0	5 100.0							

路線名	一般国道 262号
図面名	126214046-00
作成年月日	2012年3月31日
縮尺	1/1000
図面番号	0046-00
事務所名	萩土木建築事務所