


① 現道 2 現道(分離) 3 旧道 4 新道 5 専用自歩道

平面図 縮尺千分の一

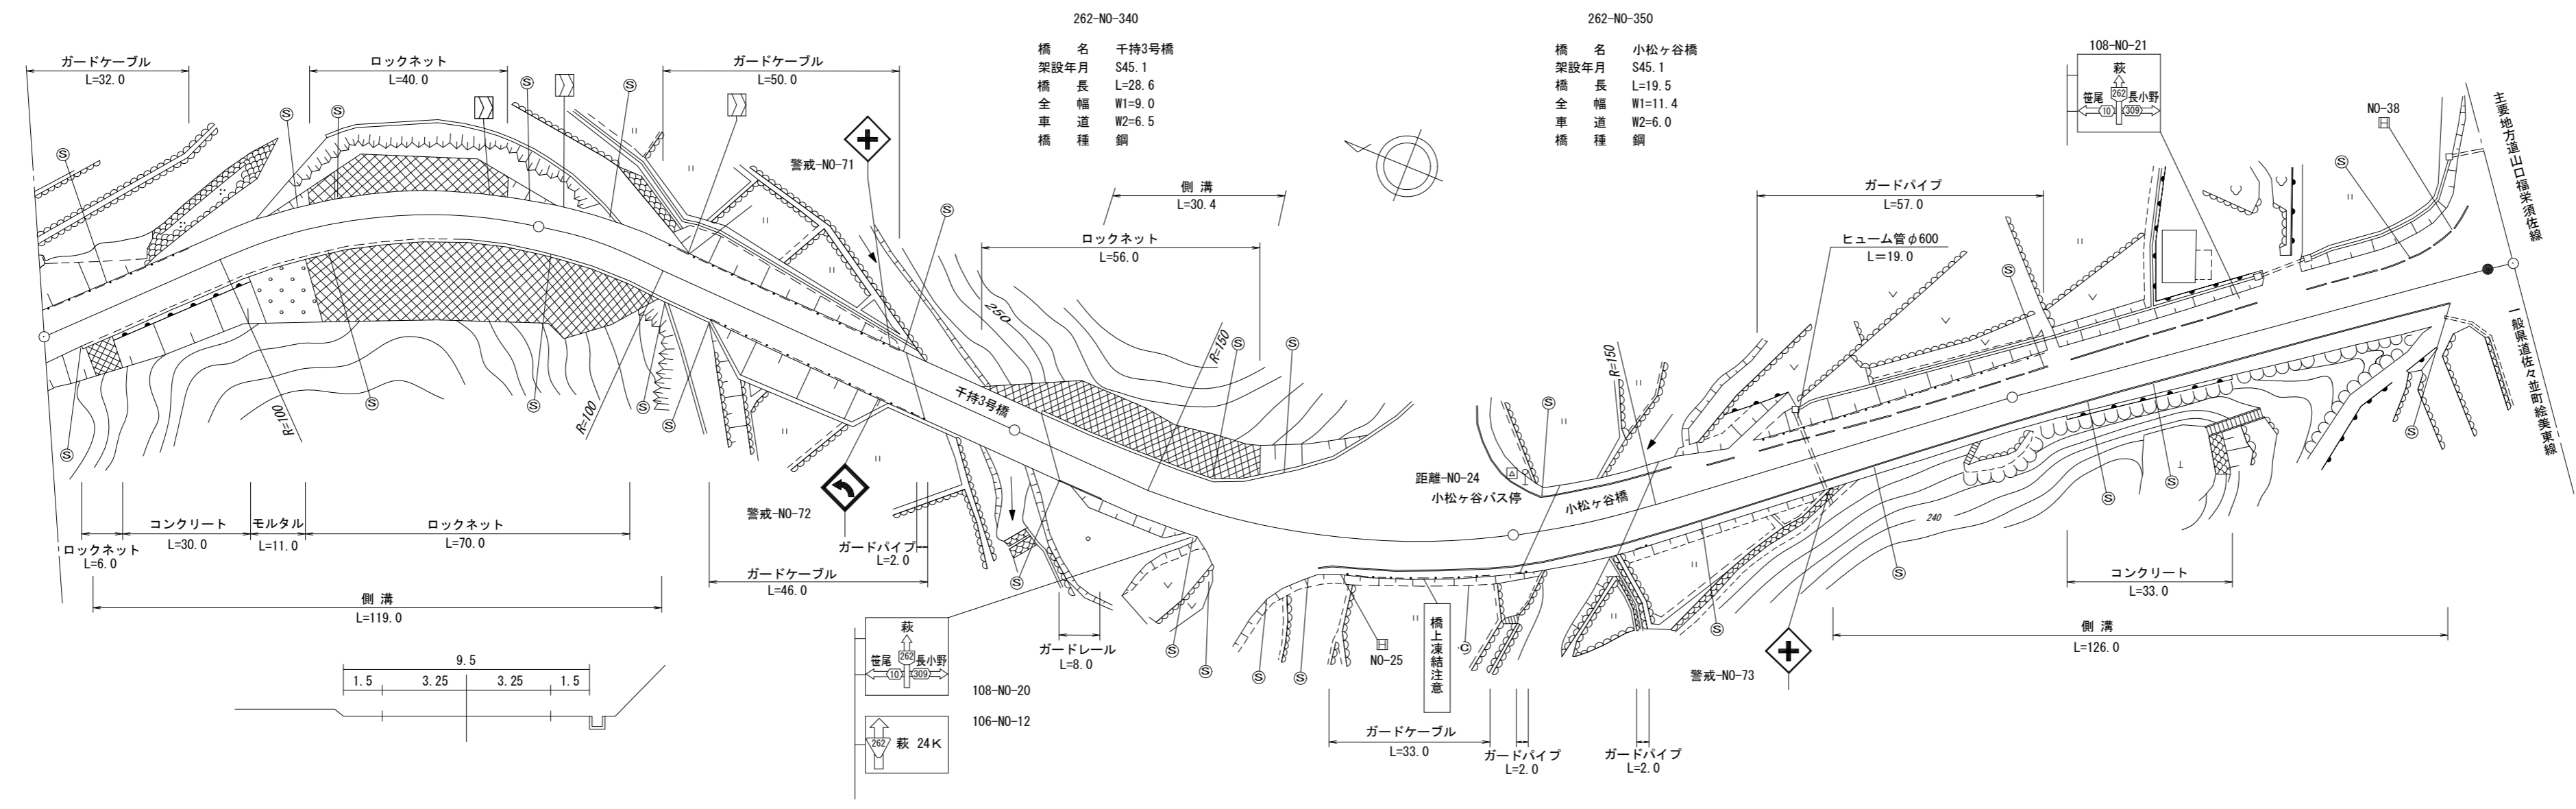

道路台帳修正履歴

カルテ番号	修正内容	調整年月日	業者名
	転記	2008.03.31	富士調査
2010-14-015	橋梁諸元変更	2010.03.31	富士調査
2018-14-028	橋梁諸元変更	2018.03.31	富士調査

区間番号	雪害																									
	1	2	3	4	5	6	7	8	9	10	11	12	13	14	15	16	17	18	19	20	21	22	23	24		
点間距離	6.0		94.0	25.0		54.0	21.0	7.6	30.4	23.0	38.0	5.0	19.5	21.5	11.0	13.0	13.0	13.0	4.0	9.0	13.0	14.0	24.0	23.0	12.0	5.0
全幅員	全幅員	9.5	10.1	10.5	9.0	9.0	9.0	9.5	11.0	10.5	11.4	11.4	10.95	11.5	12.0	12.45	12.9	13.03	13.35	13.85	14.3	14.3	14.4	14.5	14.5	
	車道	6.5	6.5	6.5	6.5	6.5	6.5	6.5	6.5	6.0	6.0	6.0	6.0	6.0	6.5	7.0	7.5	7.65	8.0	8.5	9.0	9.0	9.0	9.0	9.0	
	歩道										0.0	1.5	1.5	1.5	1.5	1.5	1.5	1.5	1.5	1.5	1.5	1.5	1.5	1.5	1.5	1.5
	左側										0.0	1.5	1.5	1.5	1.5	1.5	1.5	1.5	1.5	1.5	1.5	1.5	1.5	1.5	1.5	1.5
	右側										0.0	1.5	1.5	1.5	1.5	1.5	1.5	1.5	1.5	1.5	1.5	1.5	1.5	1.5	1.5	1.5
内訳	左側	1.5	1.5	1.5	1.5	1.5	1.5	1.5	1.5	0.0	1.5	1.5	1.5	1.5	1.5	1.5	1.5	1.5	1.5	1.5	1.5	1.5	1.5	1.5	1.5	
	右側	1.5	1.5	1.5	1.5	1.5	1.5	1.5	1.5	0.0	1.5	1.5	1.5	1.5	1.5	1.5	1.5	1.5	1.5	1.5	1.5	1.5	1.5	1.5	1.5	
	中央																									
側溝	左側						0.0	0.6	0.6																	
	右側	0.0	0.6	0.6																						
その他																										
主要	工作物					14053	14053				14054															
路面	種別	AS																								AS
舗装	区間番号	1	2	3	4	5	6	7	8	9	10															
		100.0	79.0	21.0	7.6	92.4	5.0	19.5	75.5	95.0	5.0															

路線名	一般国道262号
図面名	126214049-00
作成年月日	2019年3月31日
縮尺	1/1000
図面番号	49-00
事務所名	萩土木建築事務所