


|    |       |     |       |      |     |          |    |     |    |         |      |    |                                 |
|----|-------|-----|-------|------|-----|----------|----|-----|----|---------|------|----|---------------------------------|
| 標題 | 路線コード | 262 | 図面コード | 52-0 | 路線名 | 一般国道262号 | 県名 | 山口県 | 地名 | 萩市大字佐々並 | 図面番号 | 52 | ① 現道 2 現道(分離) 3 旧道 4 新道 5 専用自歩道 |
|----|-------|-----|-------|------|-----|----------|----|-----|----|---------|------|----|---------------------------------|

平面図  
縮尺千分の一

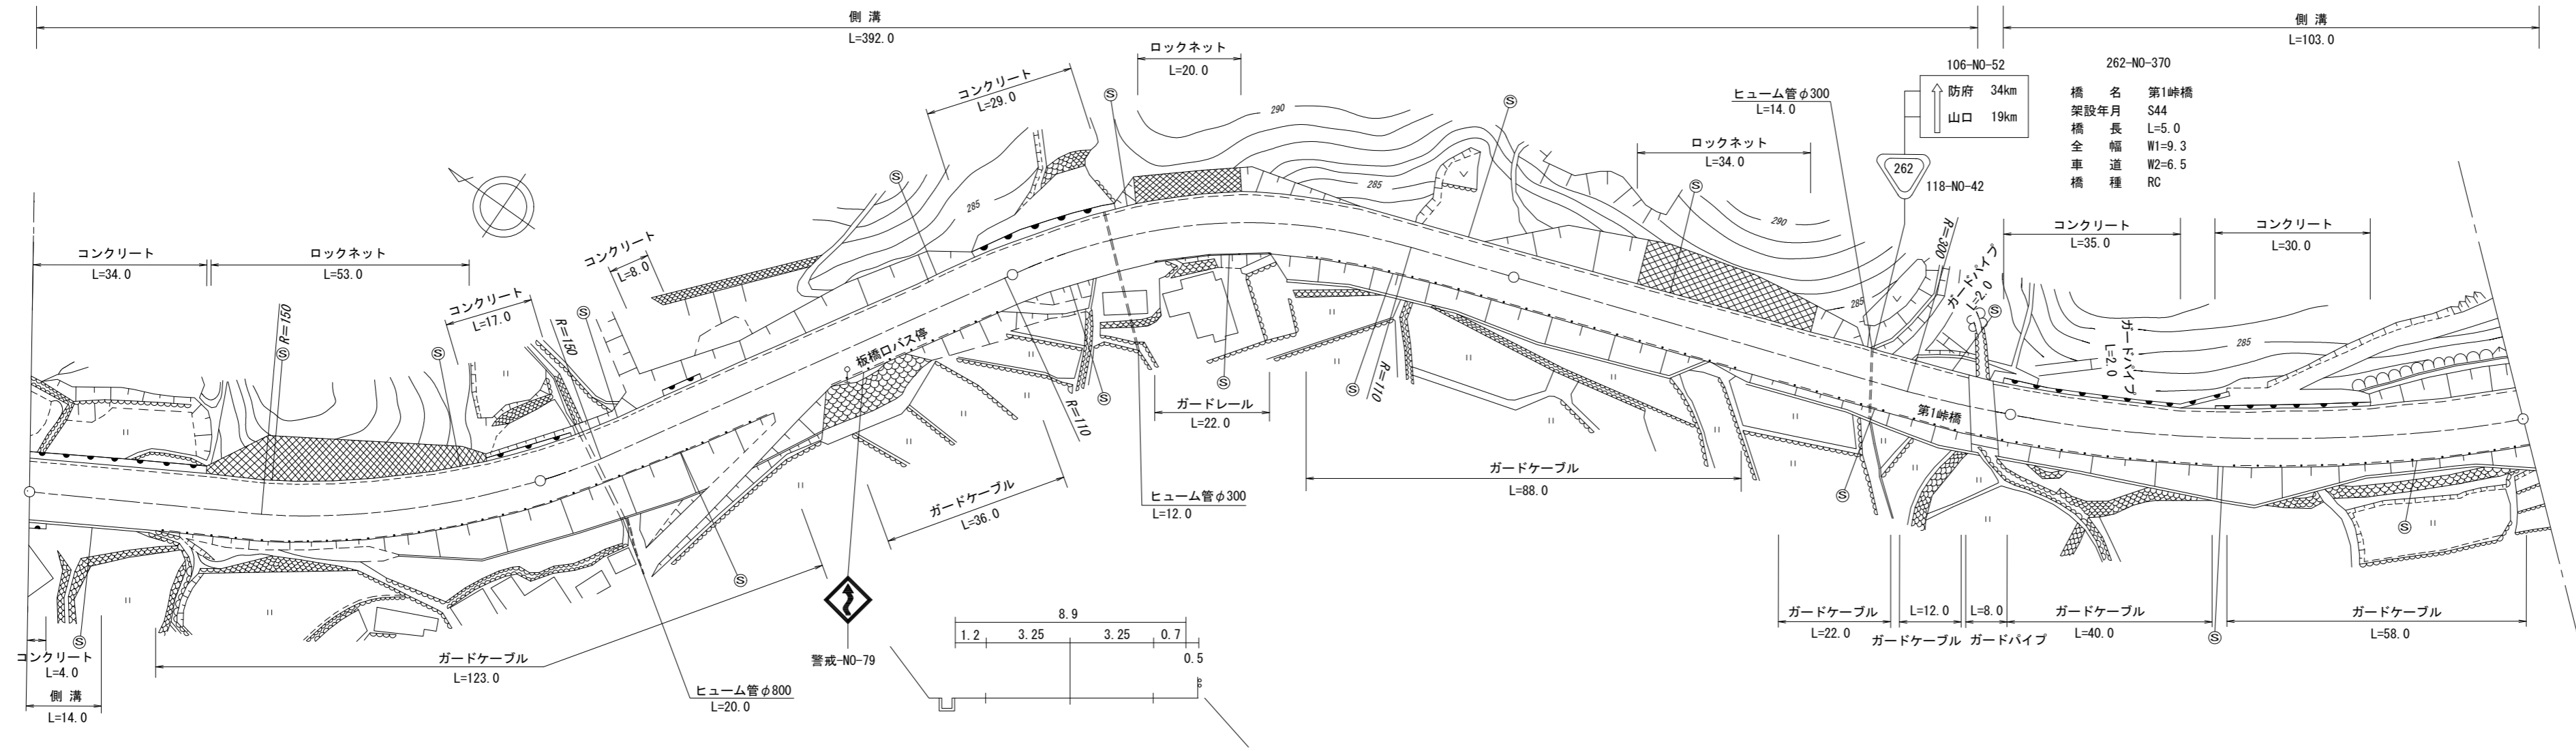

道路台帳修正履歴

| カルテ番号       | 修正内容   | 調整年月日      | 業者名  |
|-------------|--------|------------|------|
|             | 転記     | 2001.03.31 | 富士調査 |
| 2010-14-017 | 橋梁諸元変更 | 2010.03.31 | 富士調査 |
| 2018-14-030 | 橋梁諸元変更 | 2018.03.31 | 富士調査 |

|        |    |      |     |      |     |       |   |       |   |       |       |       |       |          |
|--------|----|------|-----|------|-----|-------|---|-------|---|-------|-------|-------|-------|----------|
| 区間番号   | 雪寒 | 1    | 2   | 3    | 4   | 5     | 6 | 7     | 8 | 100.0 | 200.0 | 300.0 | 400.0 | 500.0    |
| 点間距離   |    | 14.0 |     | 86.0 |     | 100.0 |   | 100.0 |   | 92.0  | 5.0   | 3.0   |       | 100.0    |
| 全幅員    |    | 9.8  | 9.8 | 9.8  | 9.8 | 9.5   |   | 9.9   |   | 9.9   |       |       |       | 9.9      |
| 全幅員内訳  | 車道 | 7.0  | 7.0 | 7.0  | 7.0 | 6.5   |   | 6.5   |   | 6.5   |       |       |       | 6.5      |
|        | 歩道 |      |     |      |     |       |   |       |   |       |       |       |       |          |
| 路肩     | 左側 | 1.7  | 1.7 | 1.7  | 1.7 | 1.8   |   | 1.9   |   | 1.9   |       |       |       | 1.9      |
|        | 右側 | 1.1  | 1.1 | 1.1  | 1.1 | 1.2   |   | 1.5   |   | 1.5   |       |       |       | 1.5      |
| 中央分離帯  |    |      |     |      |     |       |   |       |   |       |       |       |       |          |
| 側溝     | 左側 | 0.6  | 0.6 | 0.6  | 0.6 | 0.6   |   | 0.6   |   | 0.6   |       |       |       | 0.6      |
|        | 右側 | 0.6  | 0.0 | 0.0  | 0.0 | 0.0   |   | 0.0   |   | 0.0   |       |       |       | 0.0      |
| その他    |    |      |     |      |     |       |   |       |   |       |       |       |       |          |
| 主要工造物  |    |      |     |      |     |       |   | 4057  |   |       |       |       |       |          |
| 路面種別   | AS |      |     |      |     |       |   |       |   |       |       |       |       | AS       |
| 舗装区間番号 |    | 1    | 2   | 3    | 4   | 5     | 6 | 7     |   | 100.0 | 100.0 | 100.0 | 92.0  | 5.0, 3.0 |

|       |              |
|-------|--------------|
| 路線名   | 一般国道262号     |
| 図面名   | 126214052-00 |
| 作成年月日 | 2019年3月31日   |
| 縮尺    | 1/1000       |
| 図面番号  | 52-00        |
| 事務所名  | 萩土木建築事務所     |