


標題	路線コード	262	図面コード	57-0	路線名	一般国道262号	県名	山口県	地名	萩市大字佐々並	図面番号	57	① 現道 2 現道(分離) 3 旧道 4 新道 5 専用自歩道
----	-------	-----	-------	------	-----	----------	----	-----	----	---------	------	----	---------------------------------

平面図
縮尺千分の一

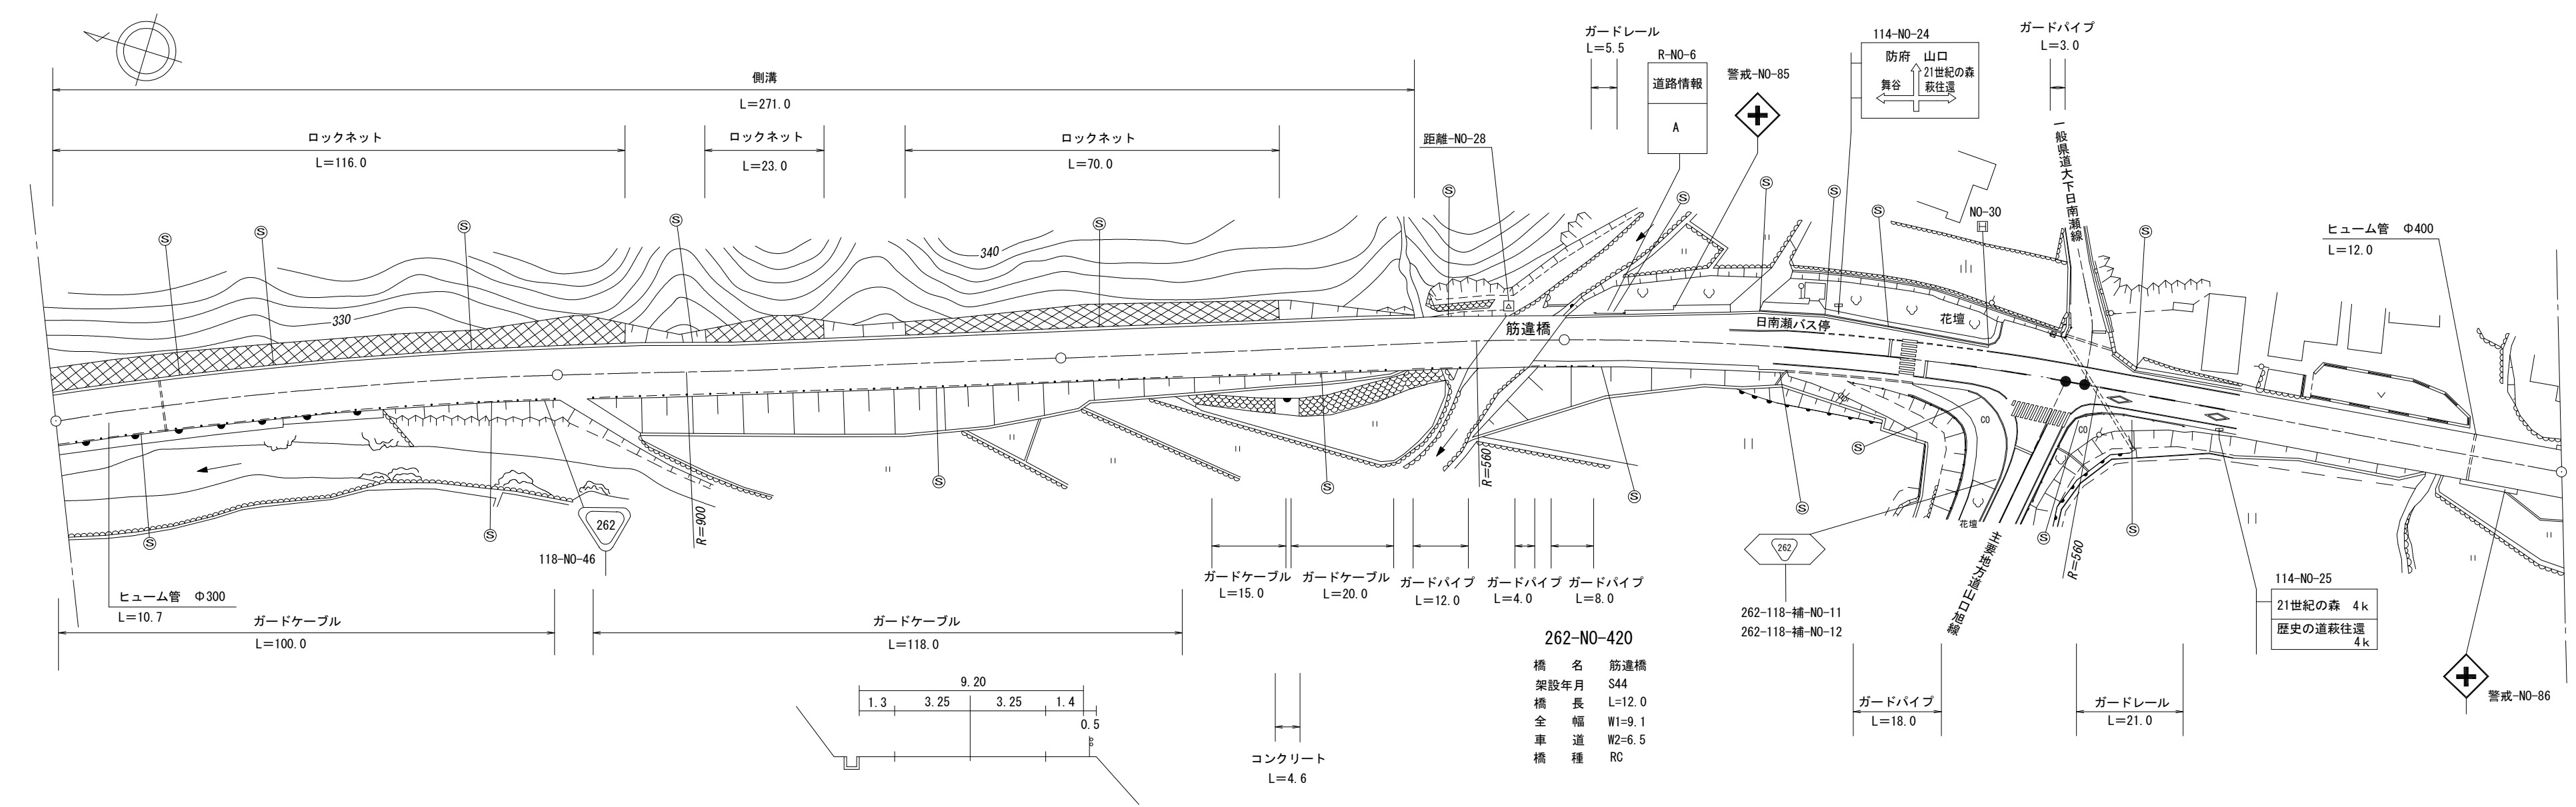

橋名	筋違橋
架設年月	S44
橋長	L=12.0
全幅	W1=9.1
車道	W2=6.5
橋種	RC

カルテ番号	修正内容	調整年月日	業者名
	転記	2005.03.31	富士調査
2010-14-021	橋梁諸元変更	2011.03.31	富士調査
2018-14-033	橋梁諸元変更	2019.03.31	富士調査
2021-14-006	交差点改良	2022.03.31	富士調査

区間番号	雪寒	1	2	3	4	5	6	7	8	9	10	11	12	13	14	15	16	17	18	19	20	21		
点間距離		100.0		100.0		71.0	14.0	12.0	3.0	12.0		21.0	6.0	6.0	7.0		39.0	2.0	12.0	4.0	4.0	5.0	13.0	74.0
全幅員	9.2	9.2	9.2	9.2	9.2	9.1	9.1	8.0	8.2	10.0	10.5	11.0	11.5	11.5		8.7	14.7	14.6	13.5	11.4	8.6	8.6	9.1	
全幅員内訳	車道	6.5	6.5	6.5	6.5	6.5	6.5	6.5	6.2	6.2	6.2	6.7	6.7			6.8	14.4	14.6	13.5	11.4	8.6	8.6	6.5	
	歩道																							
	左側																							
	右側																							
	路肩	1.3	1.3	1.3	1.3	1.3	1.3	1.3	1.3	1.3	1.3	1.3	1.3	1.3	1.3		1.4	1.2	1.2	1.2	1.1	1.1	1.1	1.3
中央分離帯	1.4	1.4	1.4	1.4	1.4	1.3	0.75	0.75	0.7	0.7	0.7	0.7	0.7	0.7		1.4	1.2	1.2	1.2	1.1	1.1	1.1	1.3	
側溝	左側 0.6	右側 0.6	左側 0.6	右側 0.6	左側 0.6	右側 0.6																		
その他								0.0	6.0	7.6	0.0	7.2	7.2			6.5	0.0							
主要工造物																								
路面種別	AS																							AS
舗装区番号		1 100.0	2 100.0	3 85.0	4 12.0	5 3.0						6 100.0				7 4.0						8 96.0		

路線名	一般国道 262号
図面名	126214057-00
作成年月日	2022年3月31日
縮尺	1/1000
図面番号	57-00
事務所名	萩土木建築事務所