


標題	路線コード	262	図面コード	58-0	路線名	一般国道262号	県名	山口県	地名	萩市大字佐々並	図面番号	58	① 現道 2 現道(分離) 3 旧道 4 新道 5 専用自歩道
----	-------	-----	-------	------	-----	----------	----	-----	----	---------	------	----	---------------------------------

平面図
縮尺千分の一

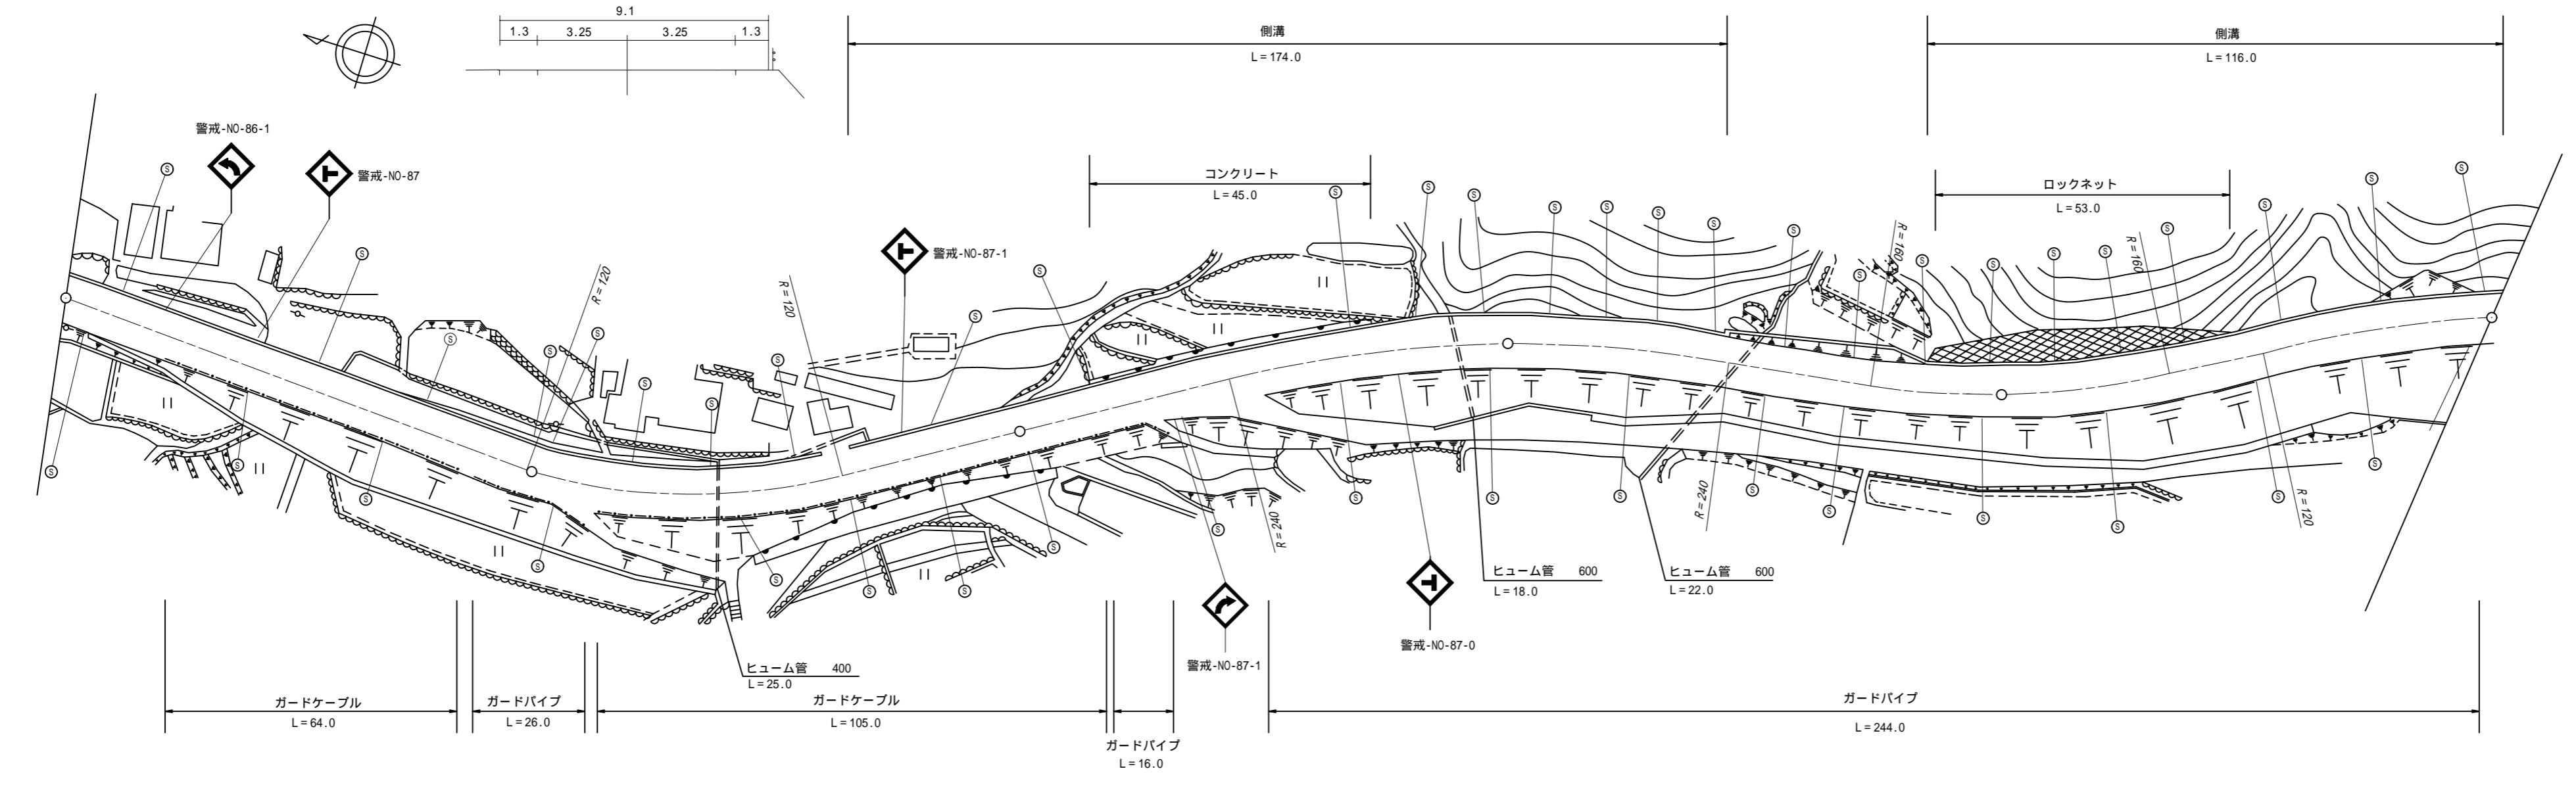

道路台帳修正履歴

カルテ番号	修正内容	調整年月日	業者名
	転記	1996.03.31	富士調査
2011-14-009	警戒標識新設	2011.03.31	富士調査

区間	番号	雪寒	1	2	3	4	5	6	7	8	9	500.0
点間	距離		100.0	71.0	28.0	86.0	14.0	45.0	38.0	16.0		100.0
全幅員		9.1	9.1	9.1	9.45	10.5	10.17	9.1	9.1	9.1		9.1
全幅員内訳	車道	6.5	6.5	6.5	6.5	6.5	6.5	6.5	6.5	6.5		6.5
	歩道											
	左側											
	右側											
	路肩	1.3	1.3	1.3	1.65	2.7	2.37	1.3	1.3	1.3	1.3	1.3
中央												
側溝	左側			0.6	0.6	0.6	0.6	0.6	0.6	0.6		0.6
側溝	右側											
その他												
主要	工作物											
路面	種別	AS										AS
舗装	区間		1	2	3	4	5					
	番号		100.0	100.0	100.0	100.0	100.0			100.0		

路線名	一般国道 262号
図面名	1262140058-00
作成年月日	2012年3月31日
縮尺	1/1000
図面番号	058-00
事務所名	萩土木建築事務所