


標題	路線コード	262	図面コード	62-0	路線名	一般国道262号	県名	山口県	地名	萩市大字佐々並	図面番号	62	① 現道 2 現道(分離) 3 旧道 4 新道 5 専用自歩道
----	-------	-----	-------	------	-----	----------	----	-----	----	---------	------	----	---------------------------------

平面図
縮尺千分の一

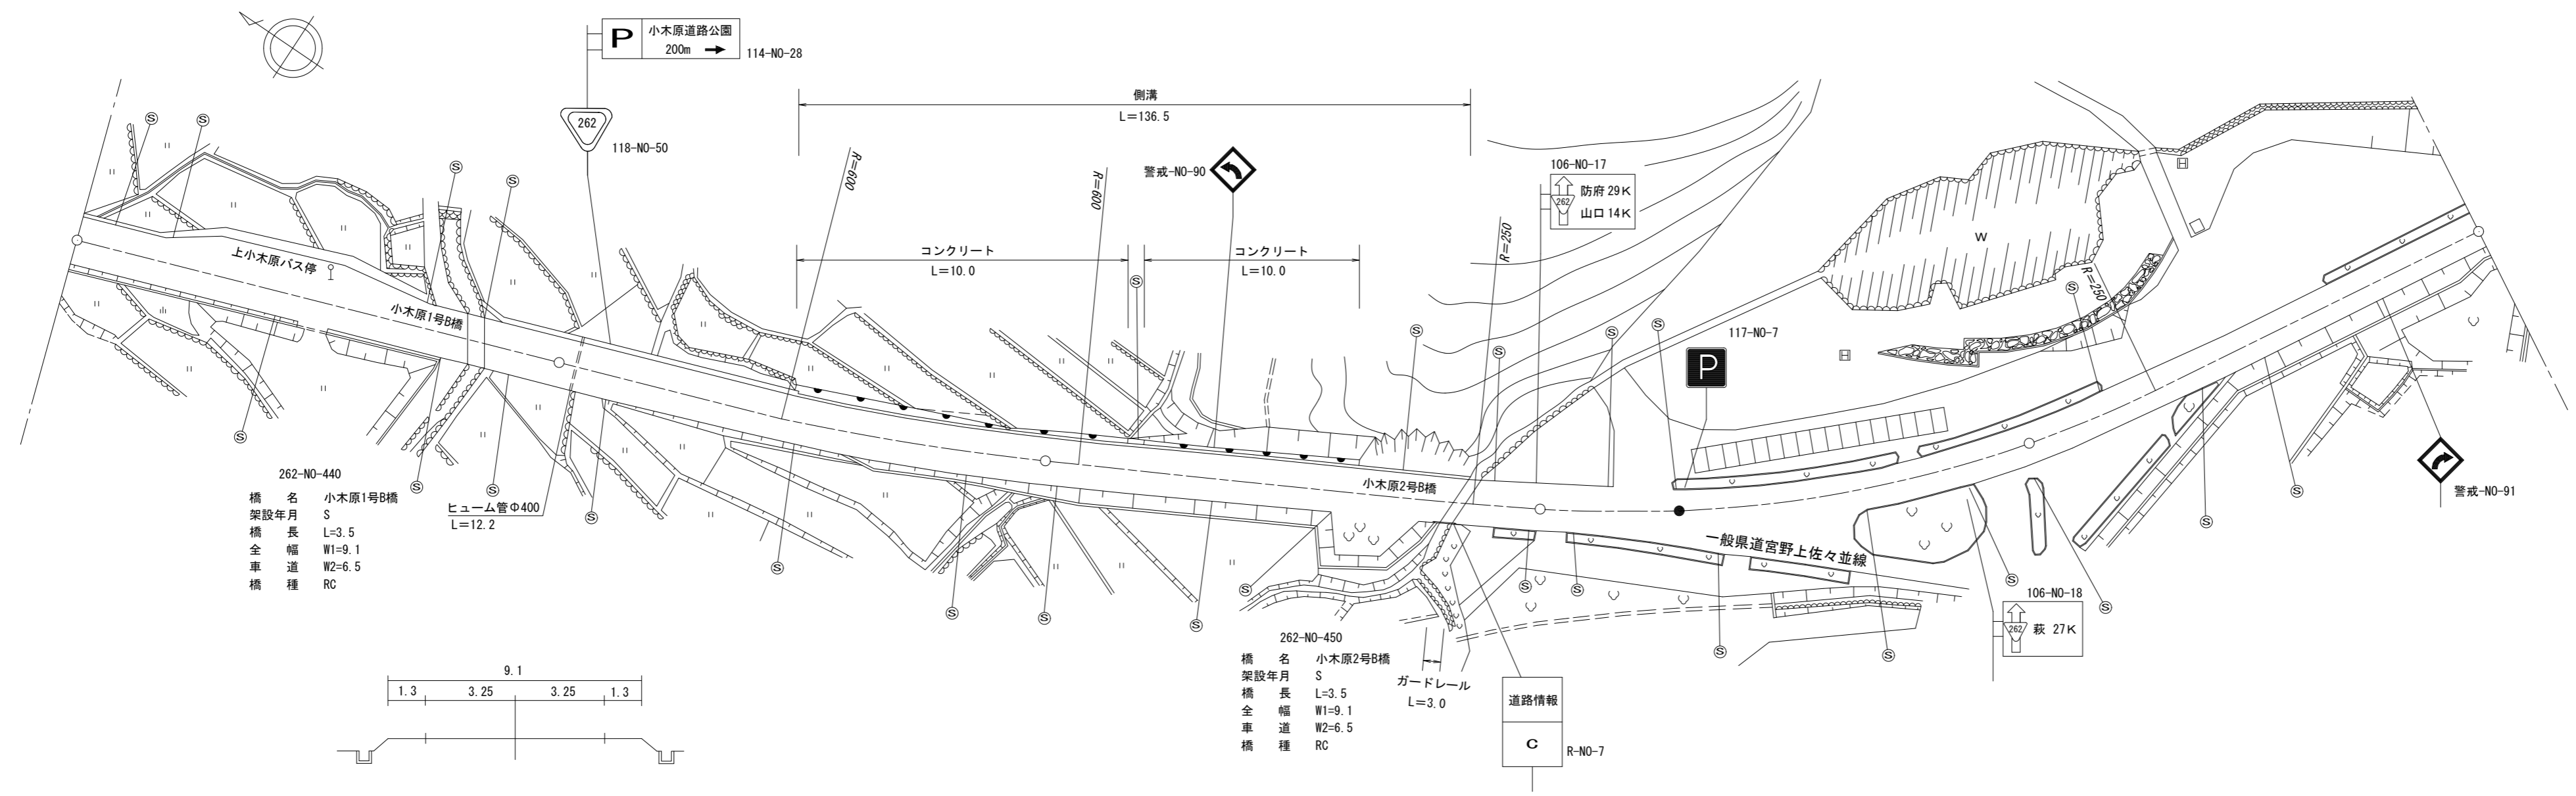

道路台帳修正履歴

カルテ番号	修正内容	調整年月日	業者名
	転記	1980.12.28	富士調査
2010-14-023	橋梁諸元変更	2010.03.31	富士調査
2018-14-035	橋梁諸元変更	2018.03.31	富士調査
2020-14-020	案内標識距離変更	2018.03.31	富士調査

区間番号	雪寒	1	2	3	4	5	6	7	8	9	10	11	12	13	14	15	16	17	18	19	20	21	22	23	24	25	26	500.0	
点間距離		17.0	4.0	4.0	3.0	26.0	5.0	5.0	4.0	4.0	9.0	3.5	15.5	46.0	54.0	58.0	1.5	9.0	6.5	7.5	2.5	15.0	28.0	34.0	38.0	41.0	59.0		
全幅員	全幅員	9.1	9.1	10.6	12.5	14.0	14.0	12.6	11.4	10.6	9.1	9.1	9.1	9.1	9.1	9.1	9.1	9.1	9.1	9.1	9.1	9.2	9.2	8.4	8.0	9.85	7.7	7.5	
	車道	6.5	6.5	7.5	9.5	14.0	9.5	8.5	7.5	7.0	6.5	6.5	6.5	6.5	6.5	6.5	6.5	6.5	6.5	6.5	6.5	6.5	6.5	6.0	6.0	6.0	6.0	6.0	
	左側歩道		0.0	1.5	1.5	1.5	1.5	1.5	1.5	0.0																			0.0
	右側歩道																												
	路肩	1.3	1.3	2.2	2.2	1.7	1.3	1.3	1.1	0.8	1.3	1.3	1.3	1.3	1.3	1.3	1.3	1.3	1.3	1.3	1.3	1.3	1.3	1.4	1.2	1.0	0.88	0.85	0.75
中央分離帯																													
側溝	左側													0.0	0.6		0.6	0.6	0.6	0.6	0.6								
	右側													0.0	0.6		0.6	0.6	0.6	0.6	0.6								
その他																								0.0	7.0	25.0	0.0		
主要工作物						14064																14065							
路面種別	AS																											AS	
舗装区間番号		1	2	3	4	5	6	7	8	9	10																		
		100.0	3.5	15.5	100.0	82.5	15.0	28.0	72.0	100.0																			

路線名	一般国道262号
図面名	126214062-00
作成年月日	2021年3月31日
縮尺	1/1000
図面番号	62-00
事務所名	萩土木建築事務所