


平面図  
縮尺千分の一

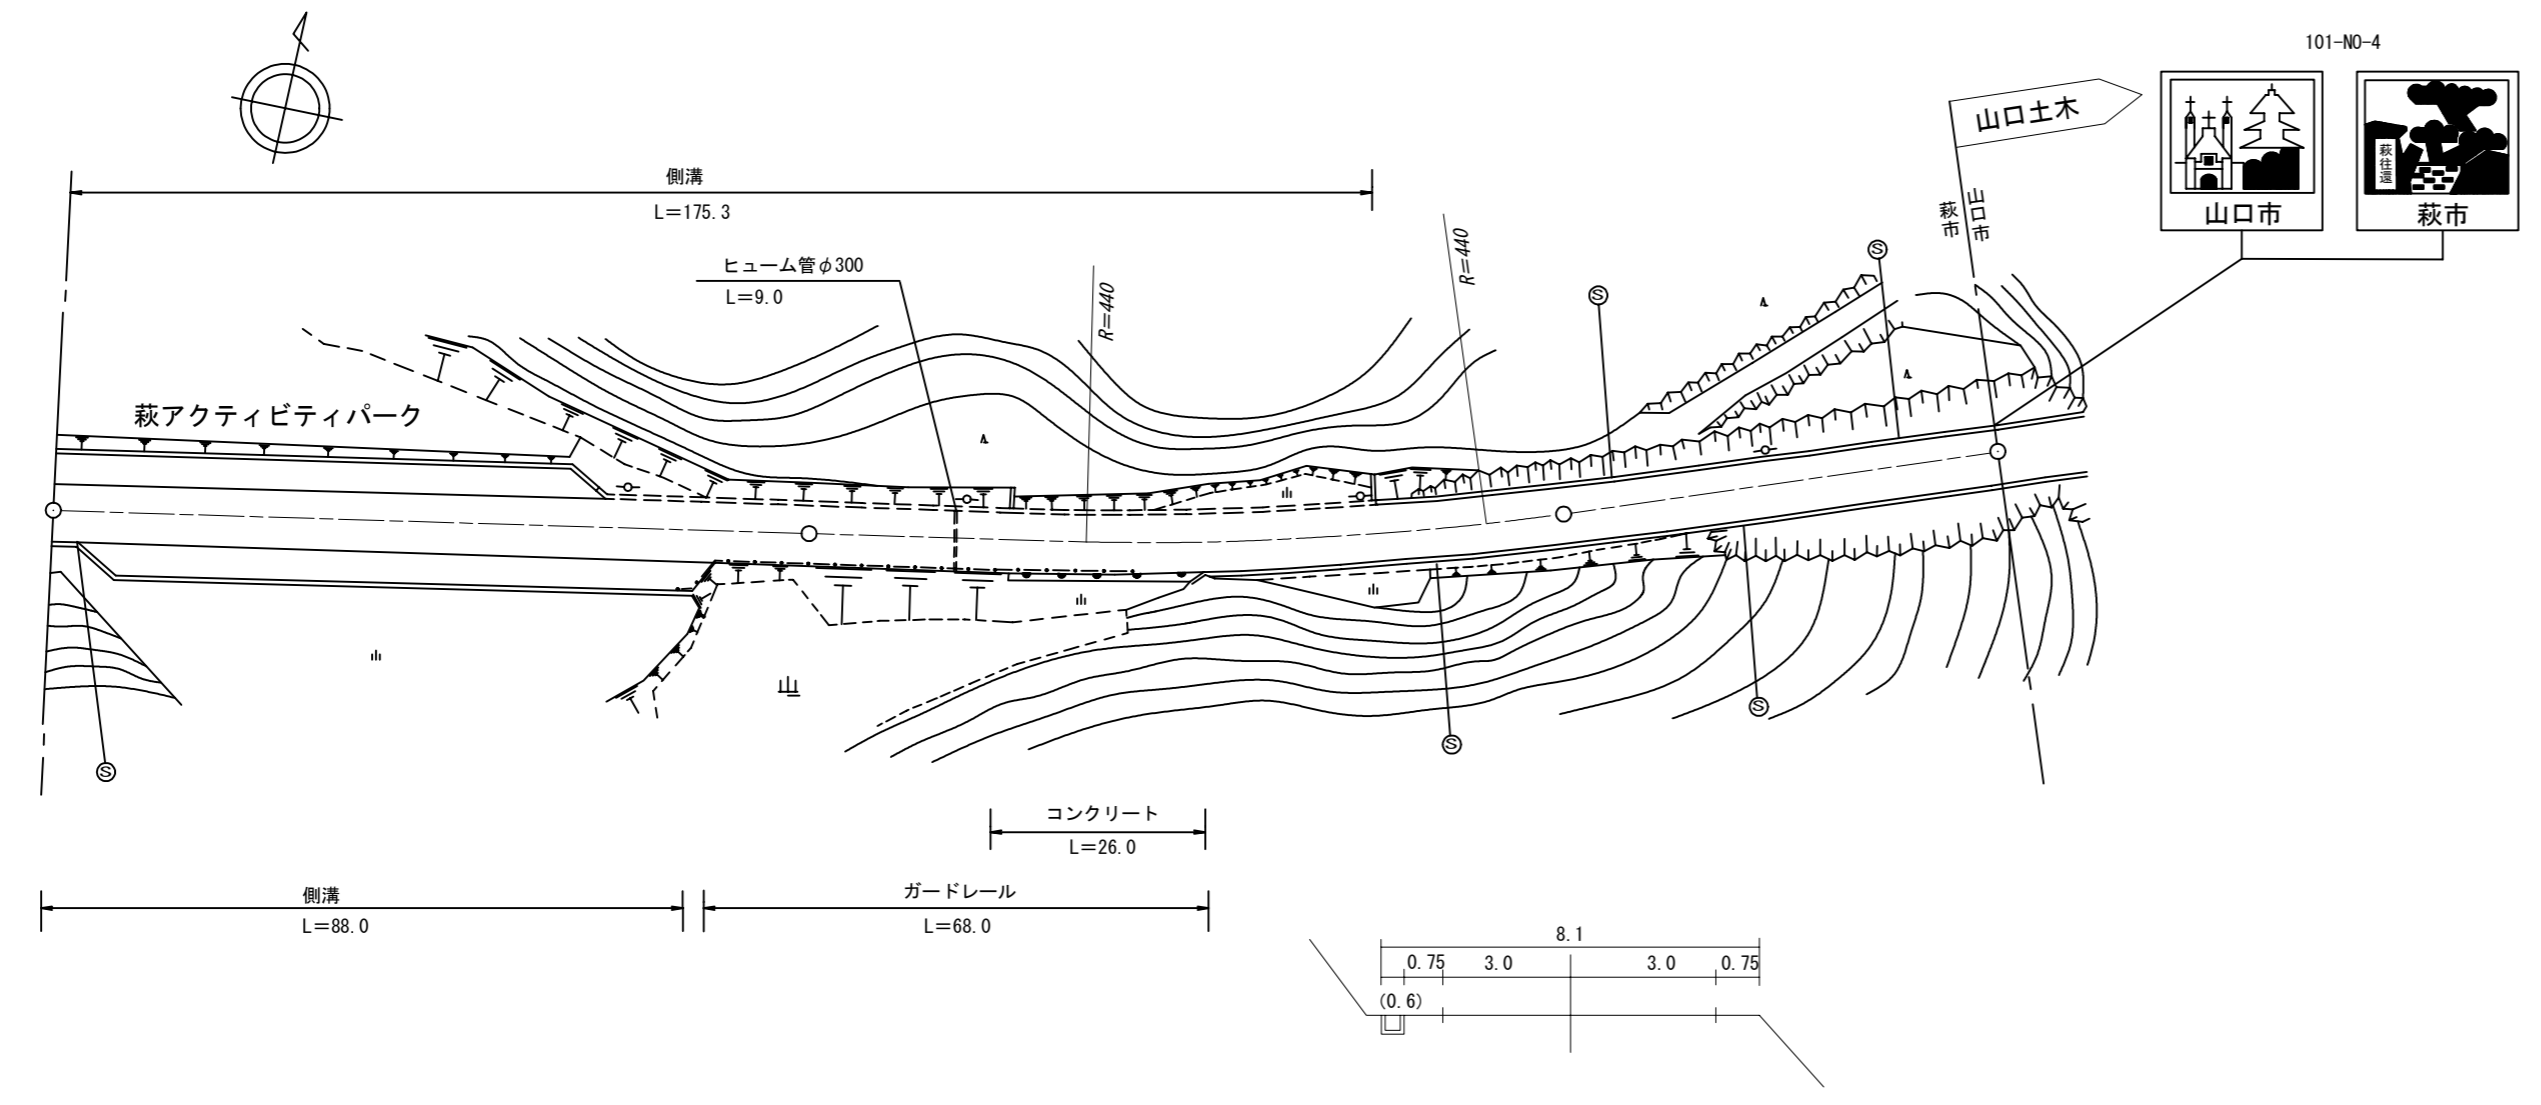

区間	番号	100.0											200.0		258.0	
点間	距離	3.0	5.0		60.0	5.0	12.0	3.0	12.0		53.0	22.0	25.0		58.0	
全幅員内訳	全幅員	11.2	11.2	15.2	11.2	11.8	7.8	7.95	8.4	8.4	8.3	8.3	8.3	8.3	8.3	
	車道	6.0	6.0	6.0	6.0	6.0	6.0	6.0	6.0	6.0	6.0	6.0	6.0	6.0	6.0	
	左側歩道															
	右側歩道															
	路肩	左側	4.5	4.5	4.5	4.5	4.5	4.5	4.5	4.5	4.5	4.5	4.5	4.5	4.5	
側溝	右側	0.7	0.7	0.7	0.7	0.7	0.7	0.7	0.7	0.7	0.7	0.7	0.7	0.7	0.7	
	中央分離帯															
その他	左側	0.6	0.6	0.6	0.6	0.6	0.6	0.6	0.6	0.6	0.6	0.6	0.6	0.6	0.6	
主要路面	種別	AS													AS	
舗装区間	番号	1 100.0			2 100.0			3 58.0								

道路台帳修正履歴

カルテ番号	修正内容	調整年月日	業者名
	転記	2005.03.31	富士調査
2010-14-024	蓋付水路新設	2010.03.31	富士調査

路線名	一般国道262号		
図面名	126214064-00		
作成年月日	2011年3月31日		
縮尺	1/1000	図面番号	64-00
事務所名	萩土木建築事務所		