


平面図
縮尺千分の一

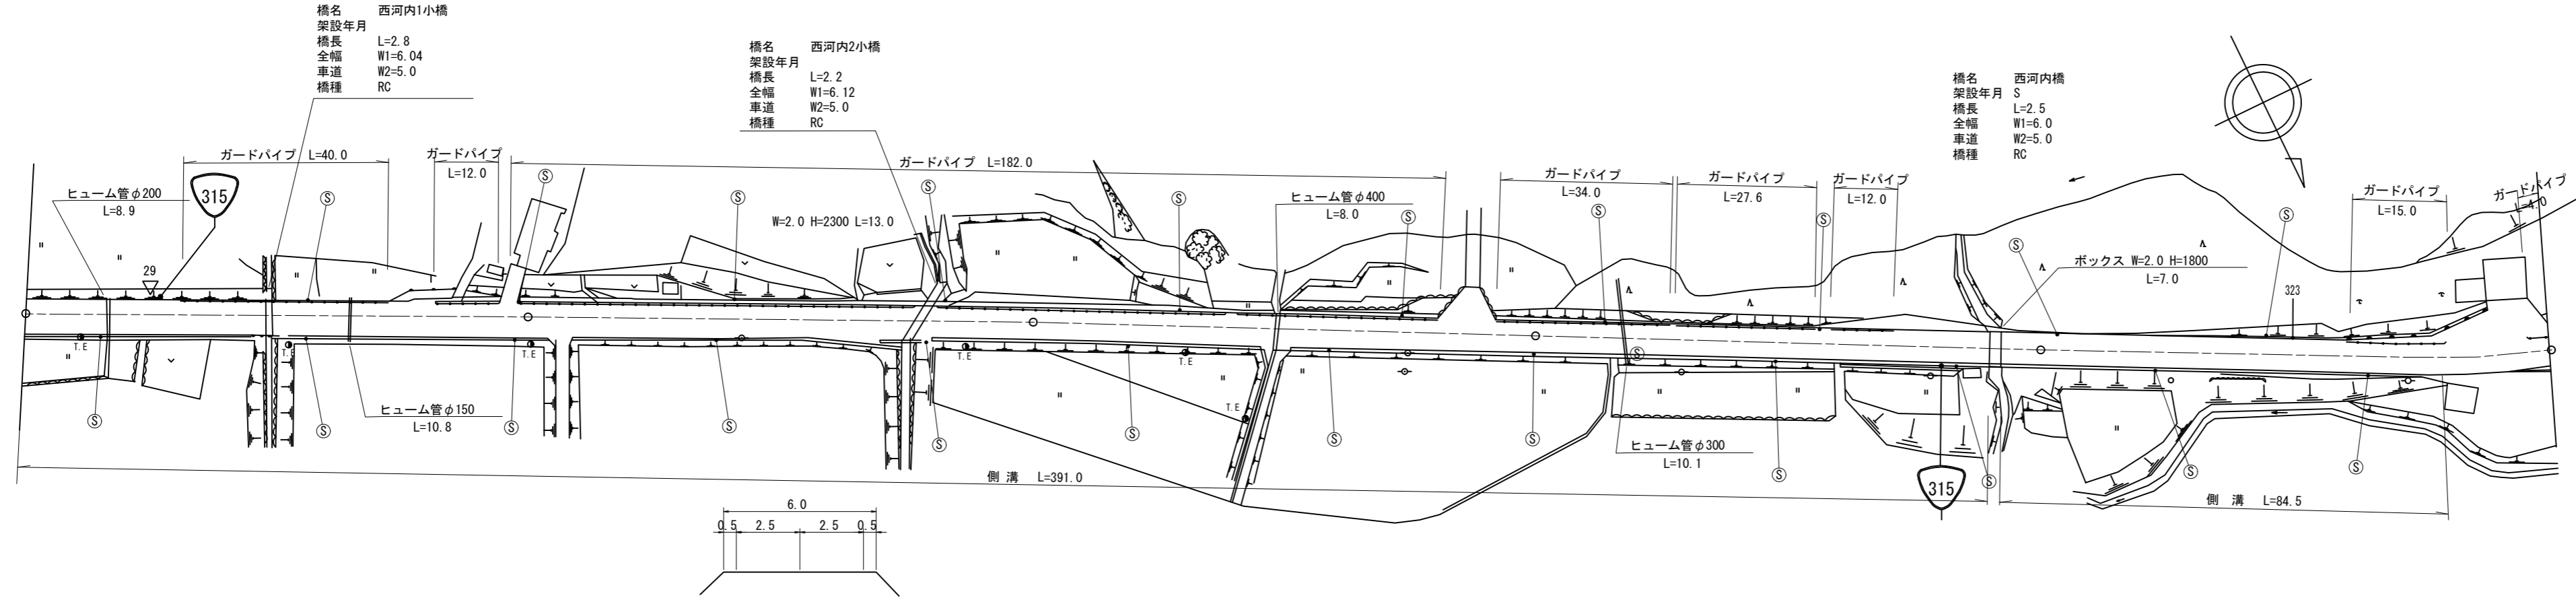

道路台帳修正履歴

カルテ番号	修正内容	調整年月日	業者名
	転記	1995.07.31	ヤマコン
2009-05-101	橋梁諸元変更	2010.03.25	ヤマコン
2011-05-006	ラスベク変換	2012.03.25	ヤマコン
2017-05-010	橋梁諸元追加	2018.03.30	ヤマコン

区間番号	雪害															
	1	2	3	4	5	6	7	8	9	10	11	12	13	14	15	
点間距離		47.2 2.8		40.0 10.0		75.9 2.2	21.9	25.0		75.0	51.0	40.0 2.5 6.5		78.0	22.0	
全幅員	全幅員	6.1	6.04 6.04	6.0 6.02		6.12 6.12	6.16	6.2		6.08	6.0	6.0 6.0 6.02		6.2	6.2	
	車道	車道	5.0	5.0 5.0	5.0 5.0		5.0 5.0	5.0	5.0		5.0	5.0	5.0 5.0 5.0		5.0	5.0
		歩道														
	路肩	左側														
		右側	0.55	0.52 0.52	0.5 0.51		0.56 0.56	0.58	0.6		0.54	0.5	0.5 0.5 0.51		0.6	0.6
中央分離帯																
側溝	左側															
	右側	0.6	0.6 0.6	0.6 0.6		0.6 0.6	0.6	0.6		0.6	0.6	0.6 0.6 0.6		0.6	0.6	
その他																
主要工造物		05030				05031						05023				
路面種別	AS														AS	
舗装区間番号	1	2	3	4	5	6	7	8	9	10	11					
	47.2	2.8	50.0	75.9	2.2	21.9	100.0	91.0	2.5	6.5	100.0					

路線名	一般国道 315号
図面名	131505060-00
作成年月日	2018年3月30日
縮尺	1/1000 図面番号 60-00
事務所名	周南土木建築事務所