


標題	路線コード	315	図面コード	064-00	路線名	一般国道315号	県名	山口県	地名	周南市大字大潮	図面番号	64	① 現道 2 現道(分離) 3 旧道 4 新道 5 専用自歩道
----	-------	-----	-------	--------	-----	----------	----	-----	----	---------	------	----	---------------------------------

平面図
縮尺千分の一

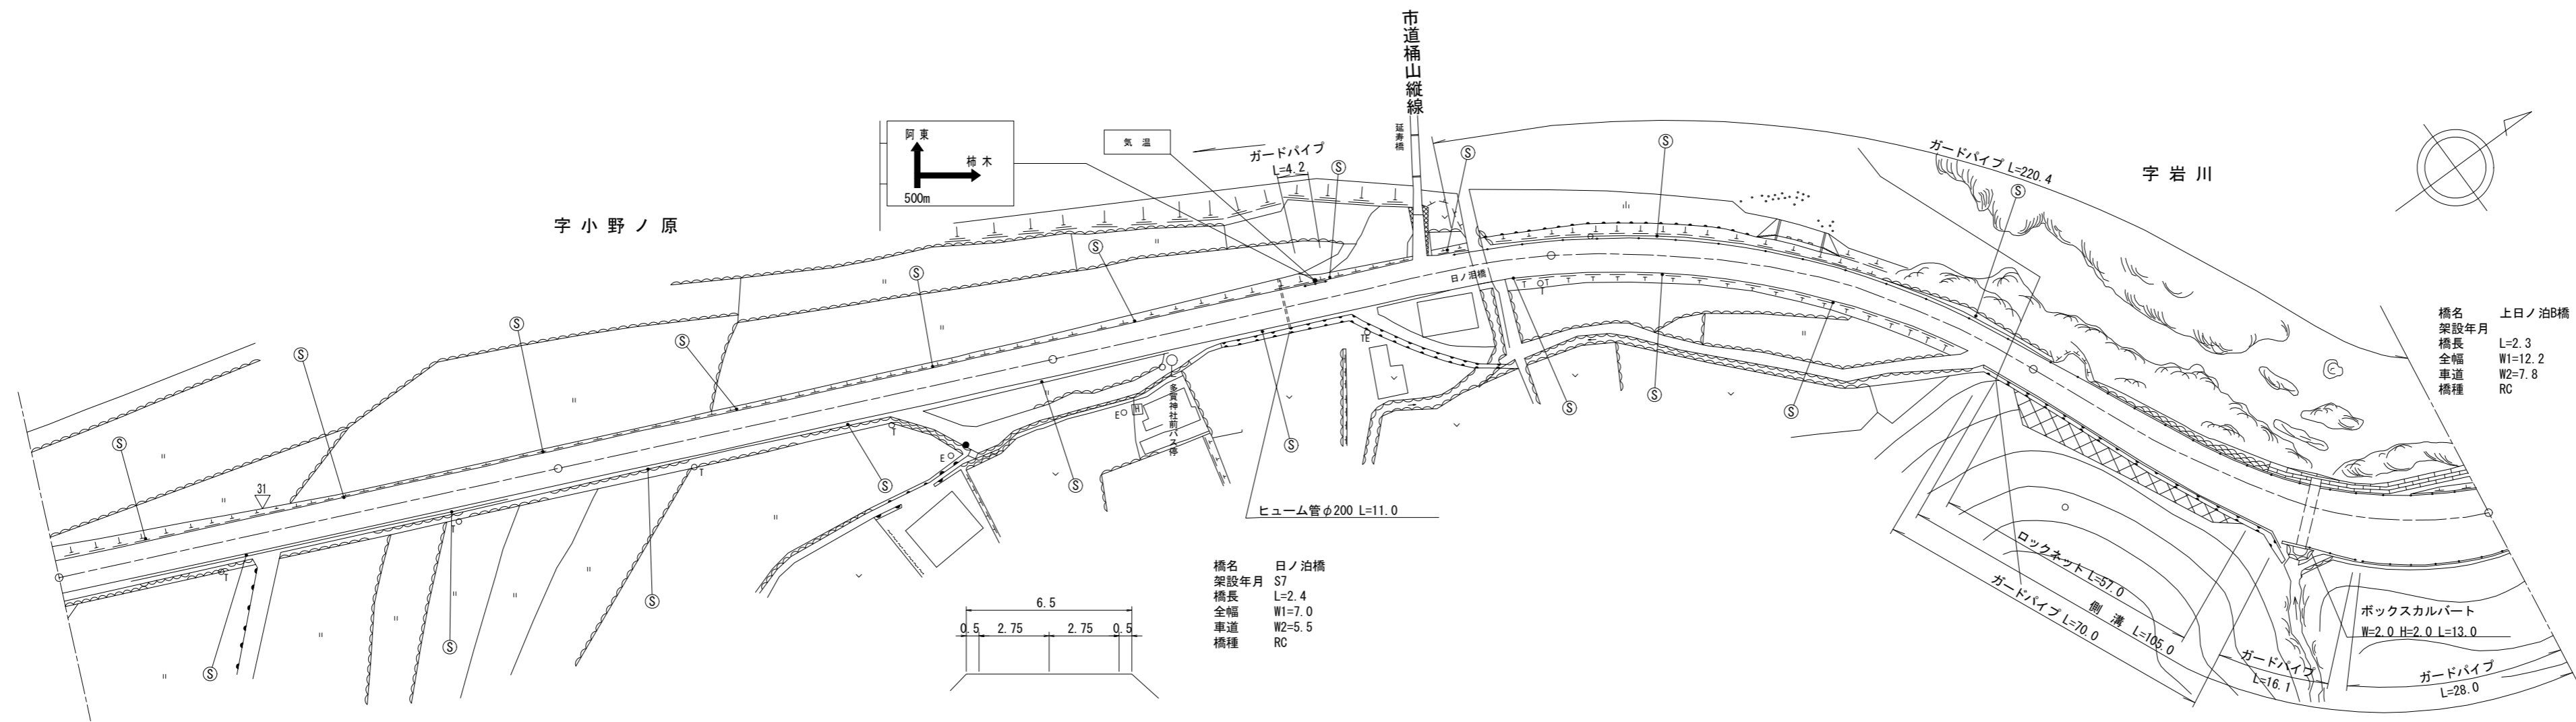

道路台帳修正履歴

カルテ番号	修正内容	調整年月日	業者名
	転記	2007.01.12	ヤマコン
2009-05-102	橋梁諸元変更	2010.03.25	ヤマコン
2011-05-006	ラスベク変換	2012.03.25	ヤマコン
2019-05-002	平面修正	2020.03.31	ヤマコン

区間番号	雪害	1	2	3	4	5	6	7	8	9	10	11	12	13	14	15	16	17	500.0			
点間距離		50.0	50.0	23.0		63.0	14.0		60.0	24.0	13.6		92.0	8.0		31.0	25.0	4.0	3.7	34.0		
全幅員		6.5	6.7	6.76	6.8		7.0	6.96		6.8	7.0	6.94		6.5	6.8		8.0	11.3	12.2	13.0	12.6	
全幅員内訳	車道	5.5	5.5	5.5	5.5	5.5	5.5	5.5	5.5	5.5	5.5	5.5	5.5	5.5	5.64	6.2	7.7	7.8	7.9	7.9	7.9	
	歩道																					
	路肩	0.5	0.6	0.63	0.65		0.73	0.73		0.65	0.73	0.72		0.5	0.53	0.9	2.6	3.4	4.1	3.7	3.7	
側溝	中央																	1.0	0.9	0.9	0.9	
主要工物									05024									05025				
路面種別	AS																				AS	
舗装区間番号		1	2	3	4	5	6	7	8	9												
		100.0	100.0	84.0	2.4	13.6	100.0	60.0	2.3	37.7												

路線名	一般国道 315号
図面名	131505064-00
作成年月日	2020年3月31日
縮尺	1/1000
図面番号	64-00
事務所名	周南土木建築事務所