


標題	路線コード	315	図面コード	069-00	路線名	一般国道315号	県名	山口県	地名	周南市大字大潮	図面番号	69	① 現道 2 現道(分離) 3 旧道 4 新道 5 専用自歩道
----	-------	-----	-------	--------	-----	----------	----	-----	----	---------	------	----	---------------------------------

平面図  
縮尺千分の一

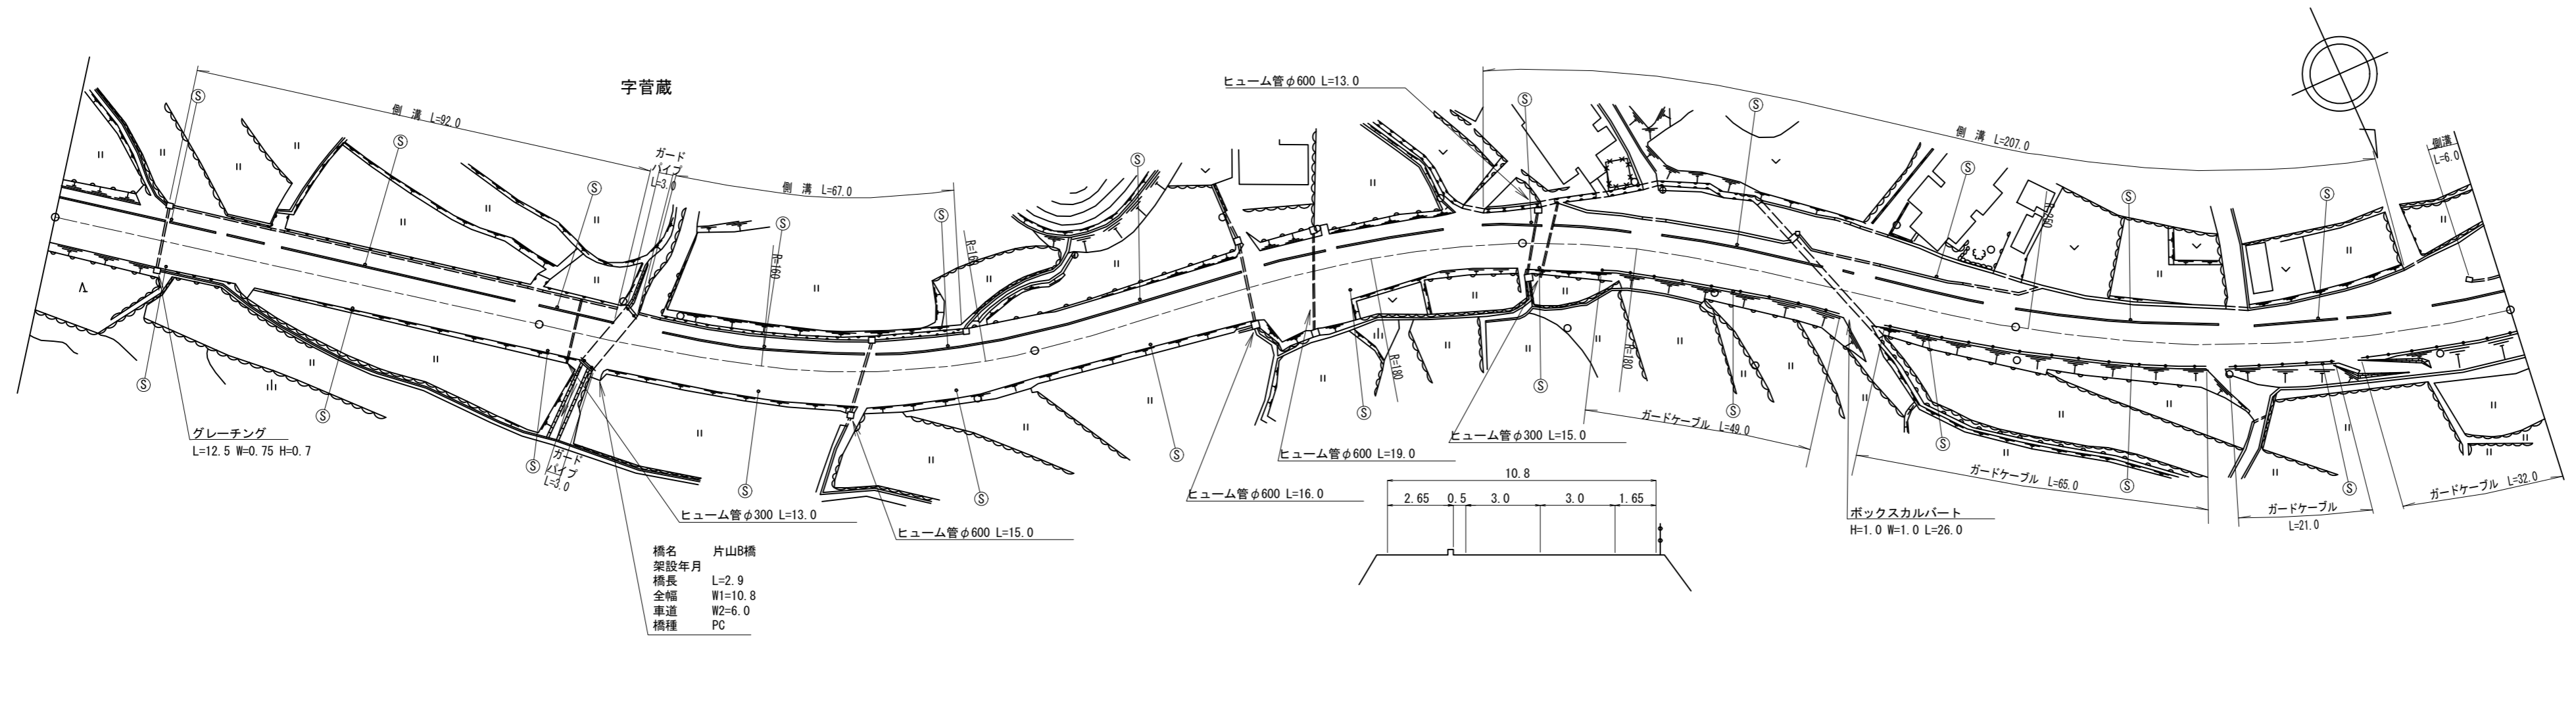

橋名 片山B橋  
架設年月 L=2.9  
全幅 W1=10.8  
車道 W2=6.0  
橋種 PC

区間番号	雪害	1	2	3	4	5	6	7	8	9	10	11	12	13	14	15	16	17	18	19	20	21	22	23	24	25	26		
点間距離		22.0	20.0	58.0	12.5	2.9	70.6	14.0	12.0	52.0	28.0	7.0	7.0	6.0	13.0	17.0	22.0	18.0	5.0	12.0	4.0	19.0	18.0	20.0	19.0	14.0	6.0		
全幅員		10.3	11.5	11.4	11.36	11.35	10.9	10.87	10.85	10.9	10.9	11.7	12.5	10.9	10.9	10.85	10.9	10.75	11.25	11.25	13.35	12.85	11.6	11.05	10.9	15.2	11.6	11.8	
全幅員内訳	車道	6.0	6.0	6.0	6.0	6.0	6.0	6.0	6.0	6.0	6.0	6.0	6.0	6.0	6.0	6.0	6.0	6.0	6.0	6.0	6.0	6.0	6.0	6.0	6.0	6.0	6.0	6.0	
	歩道	2.7	2.2	3.2	3.2	2.65	2.7	2.7	2.7	2.7	2.7	3.5	4.3	2.7	2.7	2.7	2.7	2.6	2.6	3.1	3.1	5.2	3.5	2.9	2.7	7.0	3.6	3.6	
	左側	0.5	0.5	0.5	0.5	0.5	0.5	0.5	0.5	0.5	0.5	0.5	0.5	0.5	0.5	0.5	0.5	0.5	0.5	0.5	0.5	0.5	0.5	0.5	0.5	0.5	0.5	0.5	0.5
	右側	1.1	1.8	1.7	1.66	1.65	1.7	1.67	1.66	1.66	1.7	1.7	1.7	1.7	1.7	1.65	1.65	1.7	1.65	1.65	1.65	1.65	1.6	1.65	1.7	1.7	1.7	1.7	
	中央分離帯																												
側溝	左側	0.5	0.5	0.5	0.5	0.5	0.5	0.5	0.5	0.5	0.5	0.5	0.5	0.5	0.5	0.5	0.5	0.5	0.5	0.5	0.5	0.5	0.5	0.5	0.5	0.5	0.5	0.5	
側溝	右側																												
その他																													
主要工物				09032																									
路面種別	AS																											AS	
舗装区間番号		1	2	3	4	5	6	7																					
		100.0	12.5	2.9	84.6	100.0	100.0	100.0															100.0						

道路台帳修正履歴

カルテ番号	修正内容	調整年月日	業者名
	転記	2002.12.15	ヤマコン
2012-05-025	ラスベク変換	2013.03.31	ヤマコン
2017-05-011	橋梁諸元追加	2018.03.30	ヤマコン

路線名	一般国道 315号
図面名	131505069-00
作成年月日	2018年3月30日
縮尺	1/1000
図面番号	69-00
事務所名	周南土木建築事務所