


平面図
縮尺千分の一

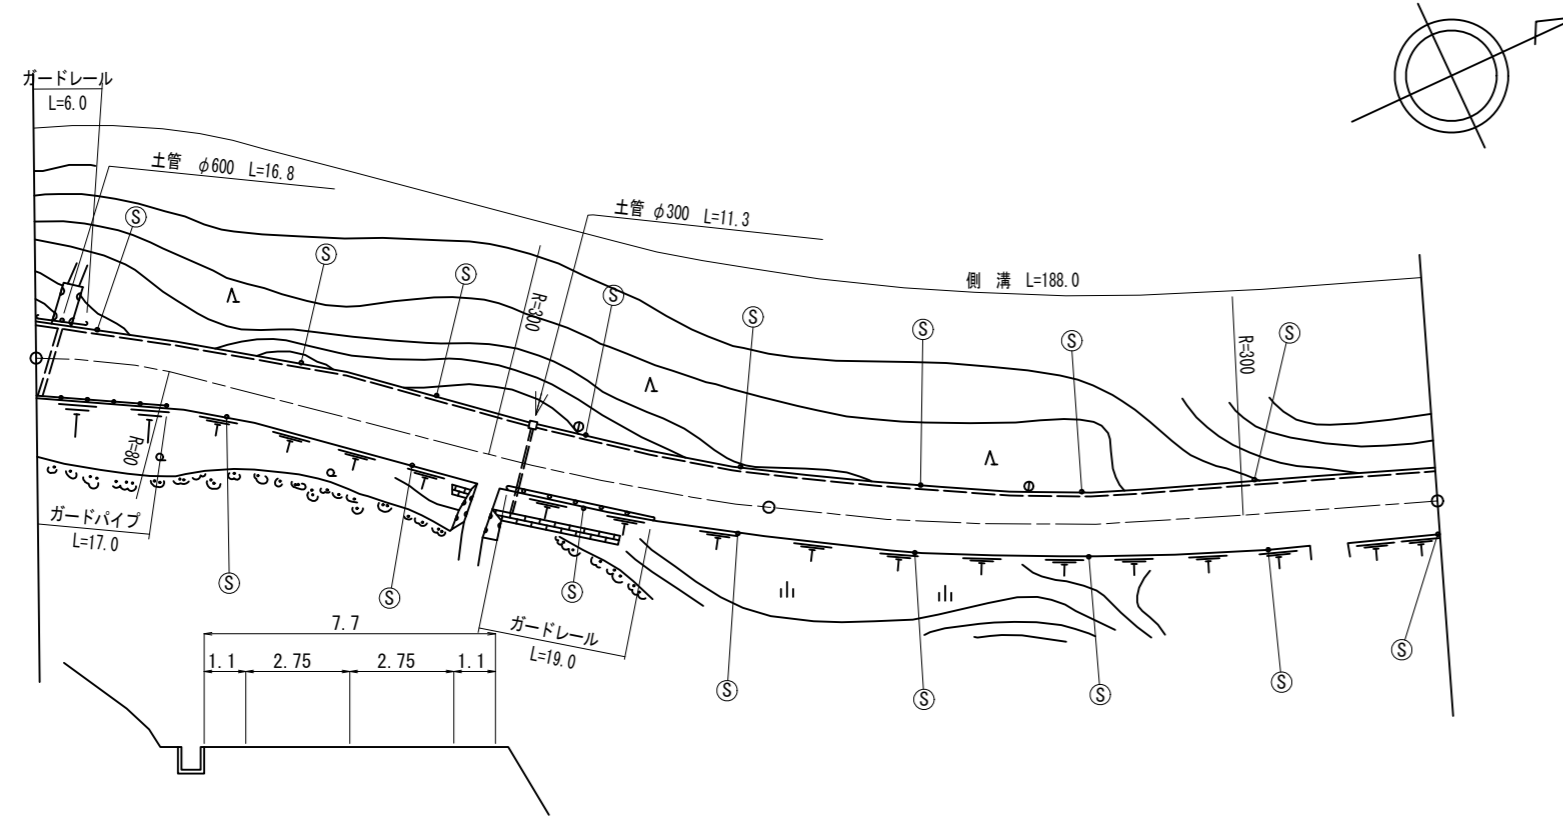

道路台帳修正履歴

カルテ番号	修正内容	調整年月日	業者名
	転記	1997.08.31	ヤマコン
2012-05-025	ラスベク変換	2013.03.31	ヤマコン

区間番号	雪害	1	2	3	4	5	6	7	100.0	188.0	200.0	300.0	400.0	500.0		
点間距離		5.0	12.0		36.0	18.0		29.0		46.0		42.0				
全幅員内訳	全幅員	10.0	9.9	8.4	8.4	8.7	8.62	8.5	8.6							
	車道	6.0	6.0	6.0	5.5	5.5	5.5	5.5	5.5							
	左側歩道															
	右側歩道															
	路肩		2.9	2.8	1.55	1.8	1.95	1.91	1.85	1.9						
側溝	左側	(0.7)	(0.7)	(0.7)	(0.7)	(0.7)	(0.7)	(0.7)	(0.7)							
	右側															
その他																
主要路面	種類	AS														
舗装区間番号		1 100.0					2 88.0									

路線名	一般国道 315号
図面名	131505078-00
作成年月日	2013年3月31日
縮尺	1/1000
図面番号	78-00
事務所名	周南土木建築事務所